


VZROVÉ OZNAČENÍ PRACOVNÍCH MÍST POMOCÍ PŘECHODNÉHO DOPRAVNÍHO ZNAČENÍ

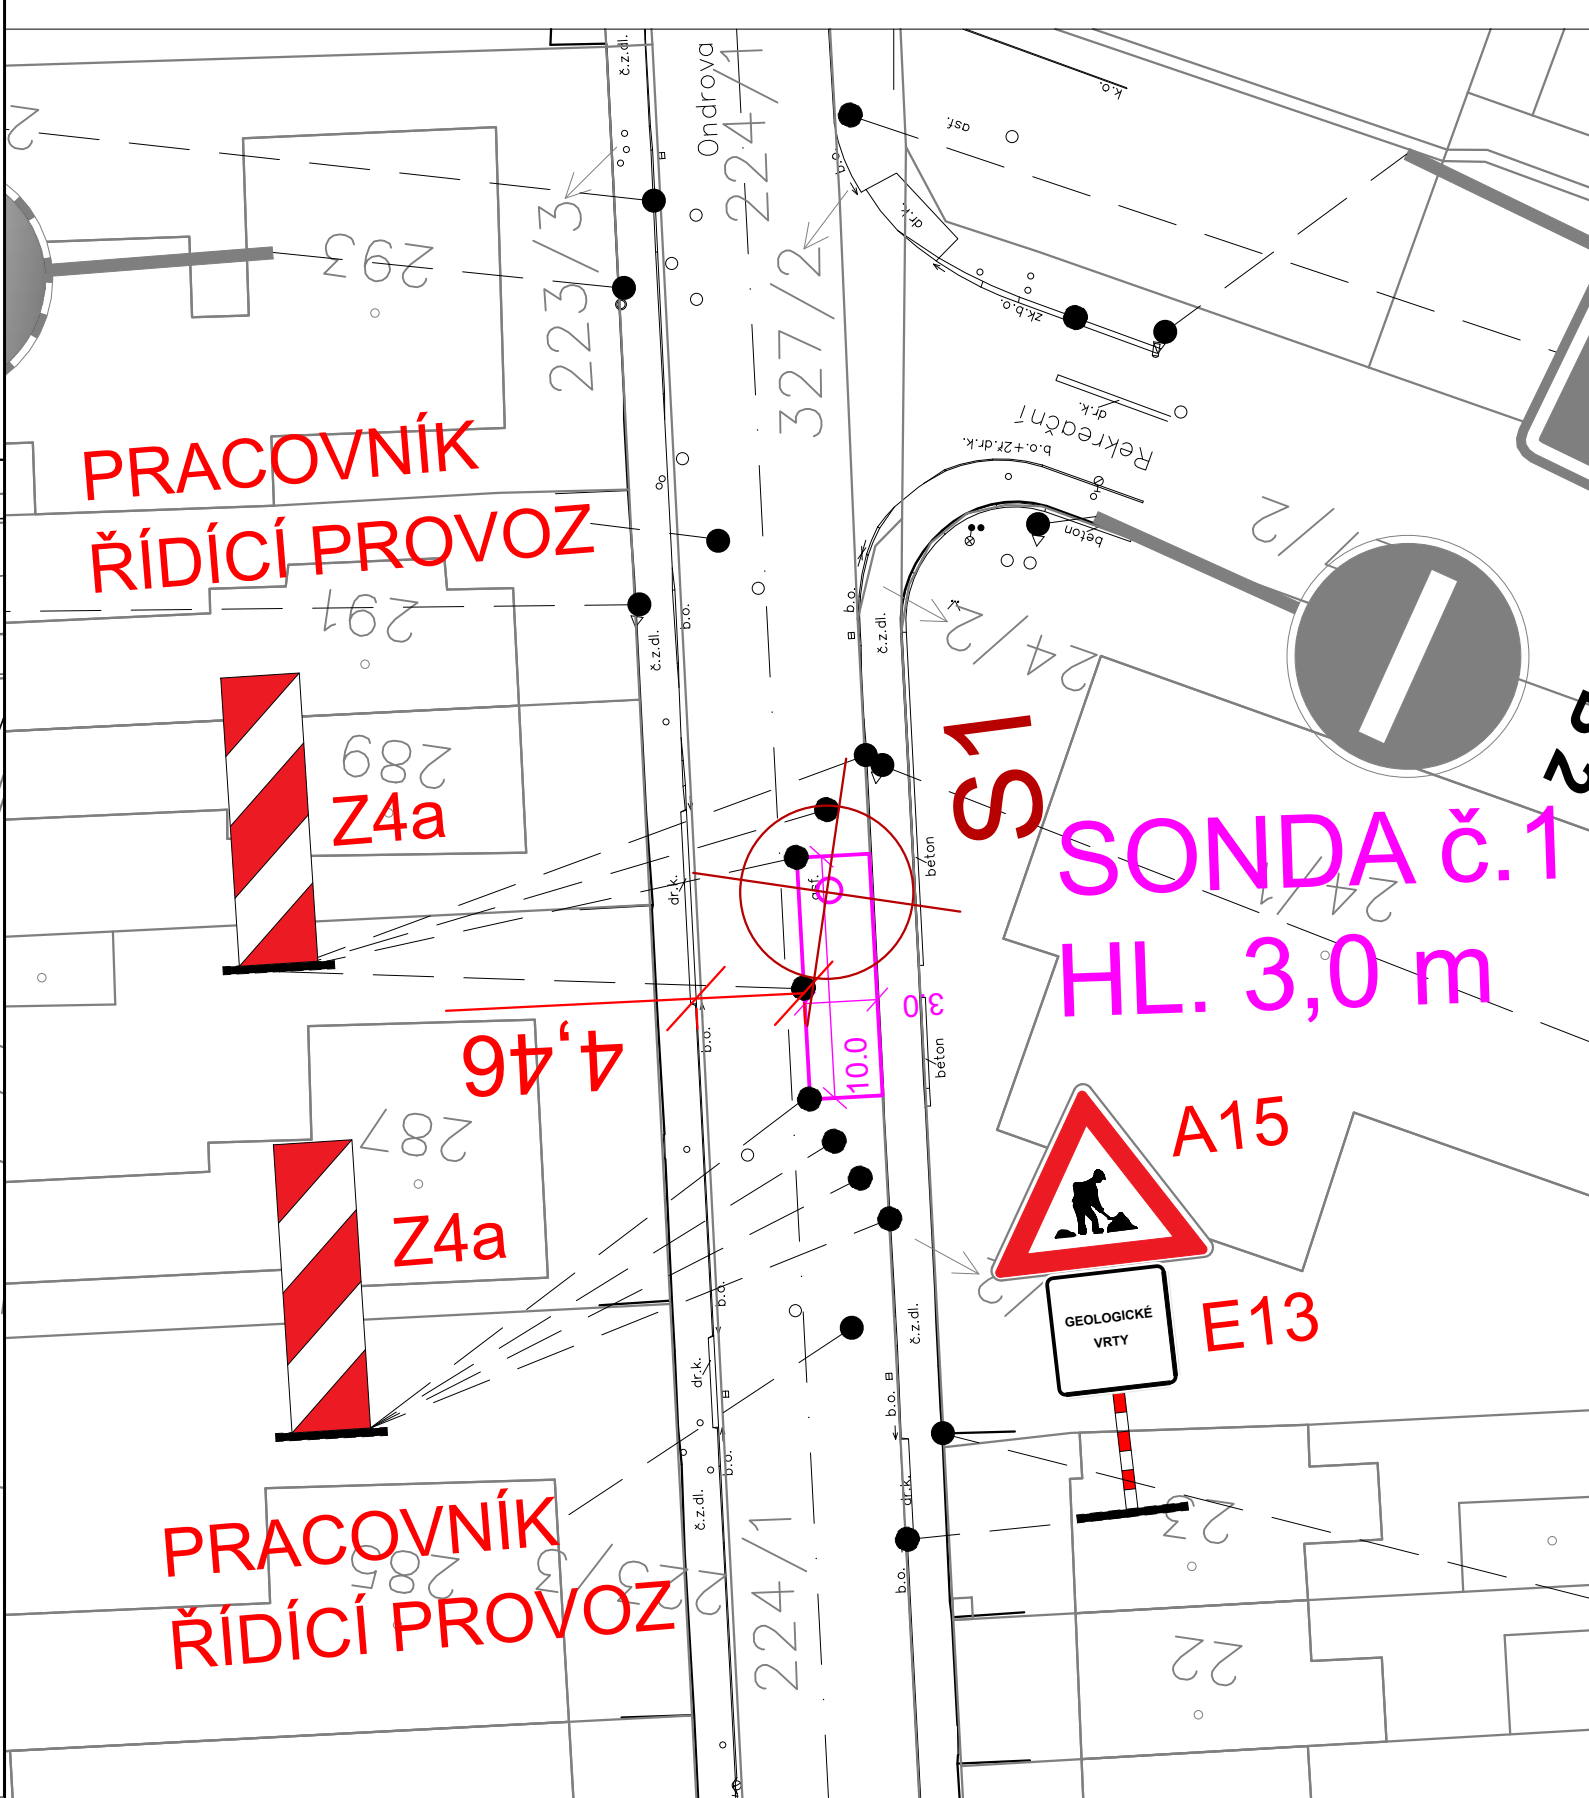

SITUACE PŘECHODNÉ ÚPRAVY PROVOZU M 1:500



LEGENDA DOPRAVNÍHO ZNAČENÍ:

- NAVRHOVANÉ PŘECHODNÉ DZ
- STÁVAJÍCÍ DZ

LEGENDA SYMBOLŮ:

- PRACOVNÍ MÍSTO O ROZMĚRECH 3,0 x 10,0 m PRO PROVEDENÍ VRTNÉ SONDY/ODVRTU
- VRTNÁ SONDA, ODKOP

KLAD LISTŮ:

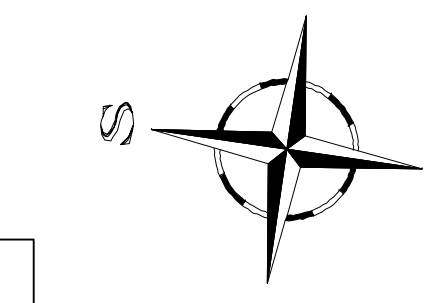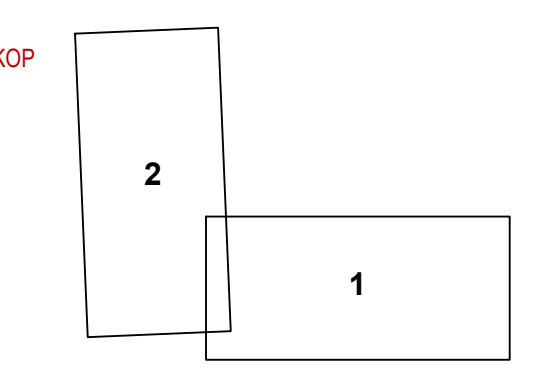

POZNÁMKA:

- PŘECHODNÁ ÚPRAVA PROVOZU JE NAVRŽENA PRO ÚČELY PROVEDENÍ SONDAŽNÍCH PRACÍ A ODVRTŮ INŽENÝRSKOGEOLOGICKÉHO PRŮZKUMU
- NAVRĚH PŘECHODNÉ ÚPRAVY PROVOZU PŘEDURČUJE PŘEDURČUJE PRACOVNÍCH MÍSTECH DLE NAVRŽENÉ SITUACE
- PŘECHODNÉ DOPRAVNÍ ZNAČENÍ V TĚSNÉ BLÍZKOSTI PRACOVNÍCH MÍST BUDE POSOUVÁNO SOUČASNĚ S VRTNOSOUPRAVOU, RESP. PO ODVRTU SONDY Č.1 BUDE POZ PŘESUNUTO NA MÍSTO VRTU SONDY Č.2 A TAK DÁLĚ. TÍMTO ZPŮSOBEM NEVZNIKNE UZÁVÍRKA JEDNOHO JÍZDNÍHO PRUHU V CELÉ DÉLCE PRACÍ ALE POUZE NA JEDNOTLIVÝCH MÍSTĚCH VRTNÝCH PRACÍ. VEŠKERÉ POZ BUDE ODBRÁNĚNO AŽ PO PŘEDENÍ VRTNÝCH PRACÍ
- PŘECHODNÉ DOPRAVNÍ ZNAČENÍ IZ8a A IZ8b BUDE OSAZENO 7 DNÍ PŘEDEM
- DÉLKA PROVEDENÍ JEDNOHO VRTU CCA 0,5 HODINY. DÉLKA PROVEDENÍ VŠECH VRTŮ 1 DEN.
- UMÍSTĚNÍ PŘECHODNÉHO DZ DLE TP Č. 66 (ZÁSADY PRO OZNAČOVÁNÍ PRACOVNÍCH MÍST NA POZEMNÍCH KOMUNIKACÍCH) A VYHLÁŠKY Č. 294/2015 SB. (VYHLÁŠKA, KTEROU SE PROVÁDĚJÍ PRAVIDLA PROVOZU NA POZEMNÍCH KOMUNIKACÍCH)
- DOPRAVA BUDE V DOBĚ PRACÍ ŘÍZENA KYVADLOVĚ, DLE ZÁKONA Č. 361/2000 Sb. § 79, odst. 1, (i)
- PRÁCE BUDOU ZAPOČATY MIMO DOPRAVNÍ ŠPIČKU TZN. NEJDRÍVE V 9:00 HOD.

NAVRH/VYPRACOVAL: ING. MAJER	ZODPOVĚDNÝ PROJEKTANT: ING. LAZÁREK, DIS.	VEDOUcí PROJEKTANT: ING. HALOUZKA	TECHNICKÁ KONTROLA: ING. LAZÁREK, DIS.	 Mojmírovo nám. 3105/6a, 612 00 Brno IČ: 29262747, TEL.: 605 114 896
KRAJ: Jihomoravský	KATASTR. OZEM: KNÍNIČKÝ		DATUM: 11/2024	
STAVEBNÍK: Statutární město Brno Dominikánské nám. 196/1, 602 00 Brno	AKCE: BRNO, ONDROVA II - rekonstrukce vodovodu		STUPEŇ: DŮSP	FORMÁT: 5x44
PŘÍLOHA: SITUACE PŘECHODNÉ ÚPRAVY PROVOZU 1			MĚŘÍTKO: 1:500	ČÍSLO PŘÍLOHY: -