




ÚSEK V ODŘEZU
ZA MNIŠÍ HOROU

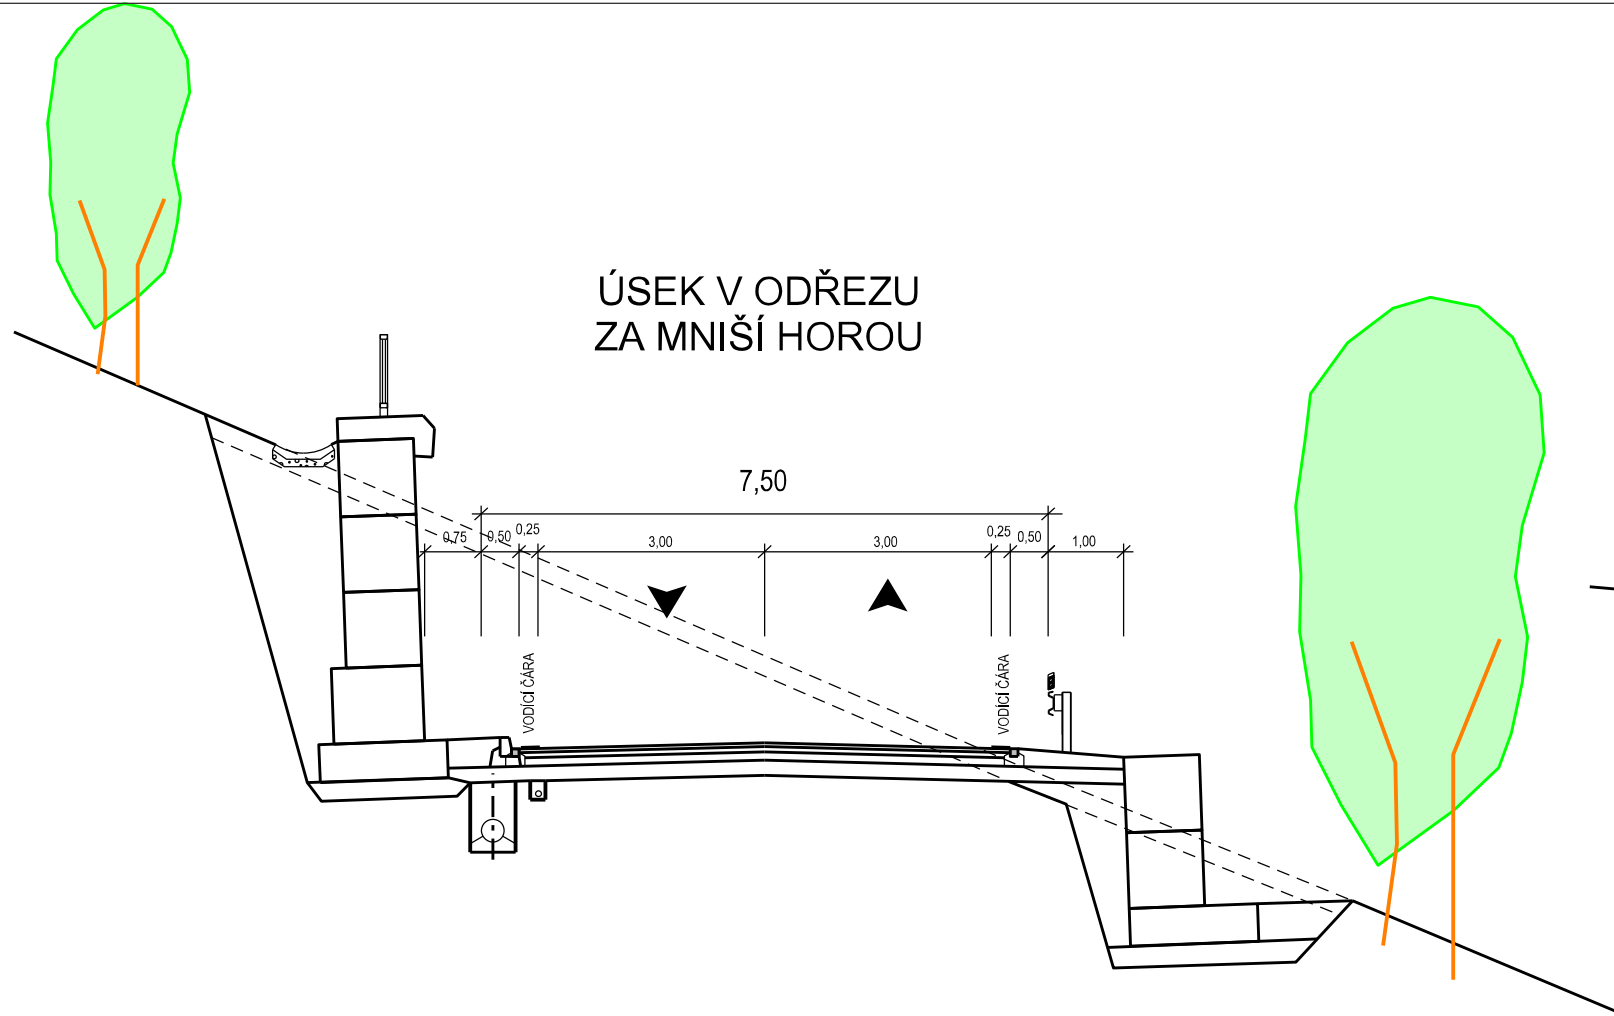

ÚSEK NA NÁSYPU V POLÍCH

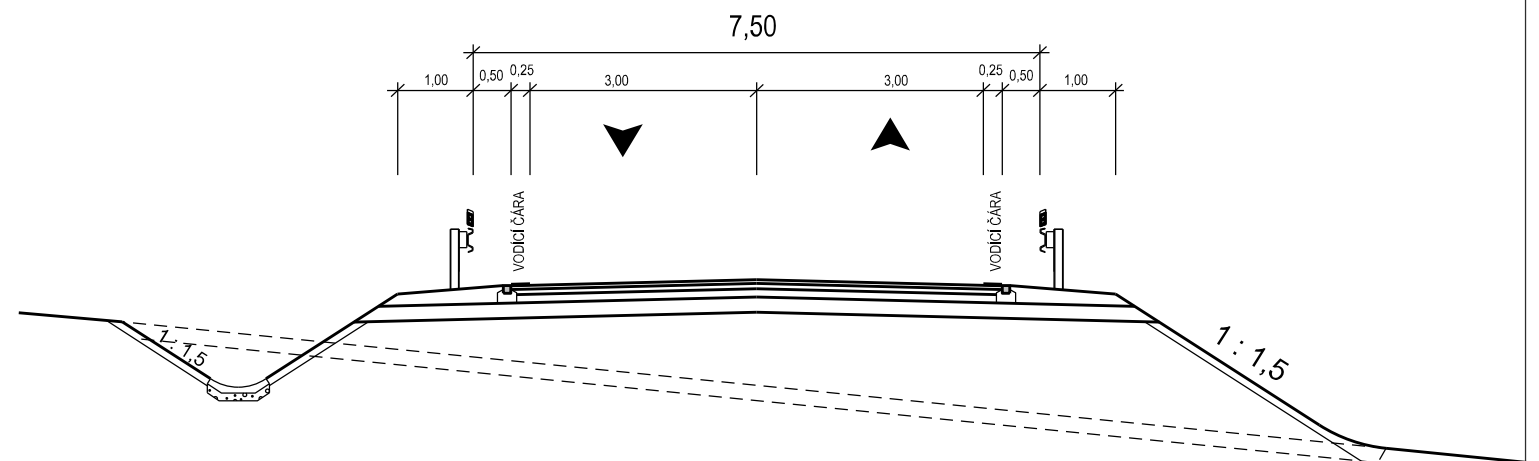

SEDLO MEZI MEDLÁNECKÝMI KOPCI
ÚPLNÉ PŘESYPÁNÍ

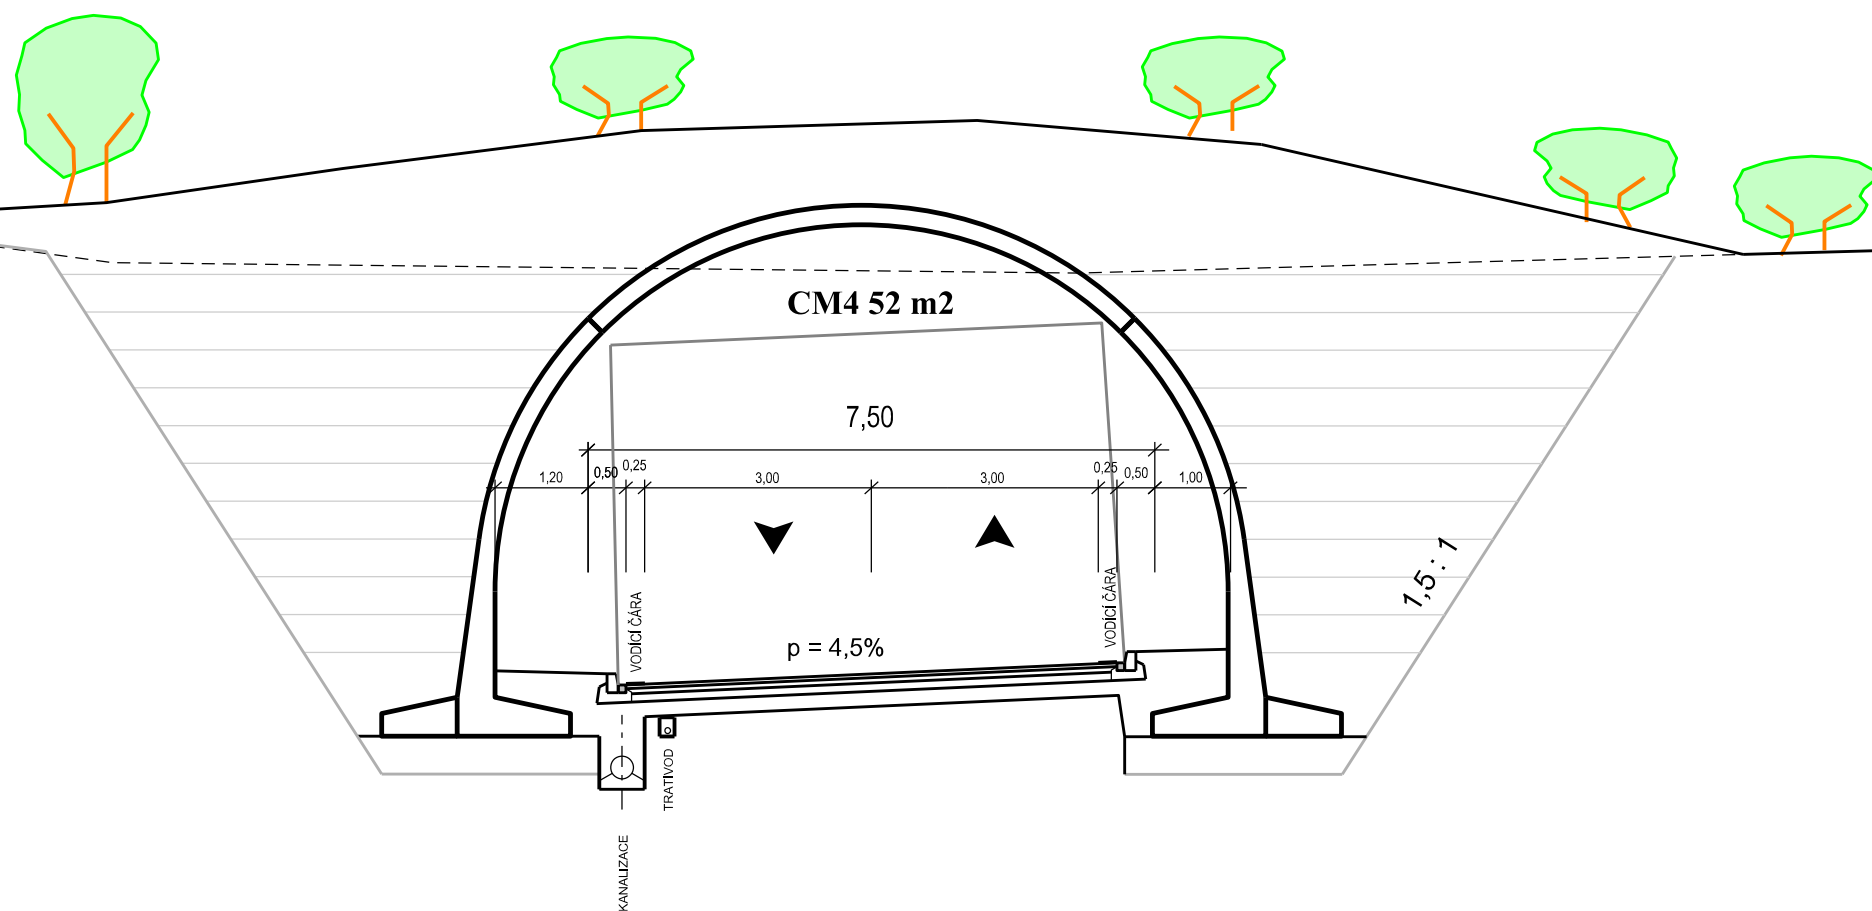

Akce : Vyhledávací studie pro trasu silničního obchvatu MČ BRNO - KNÍNIČKY			
Objednatel : 	STATUTÁRNÍ MĚSTO BRNO Městská část Brno - Kníničky Nová č.p. 92/11 Kníničky 635 00 BRNO	Souprava : 1	
Zhotovitel : 	Ing. Jiří KALČÍK Nádražní 404 330 03 CHRÁST mob: 605 251 270 e-mail: jiri_kalcik@volny.cz	Datum	10 / 2016
Obsah :	VÝKRESOVÁ ČÁST	Stupeň	VYHLEDÁVACÍ STUDIE
Příloha :	06 - VZOROVÉ PŘÍČNÉ ŘEZY	Formát	2 A4
		Měřítko	1 : 100