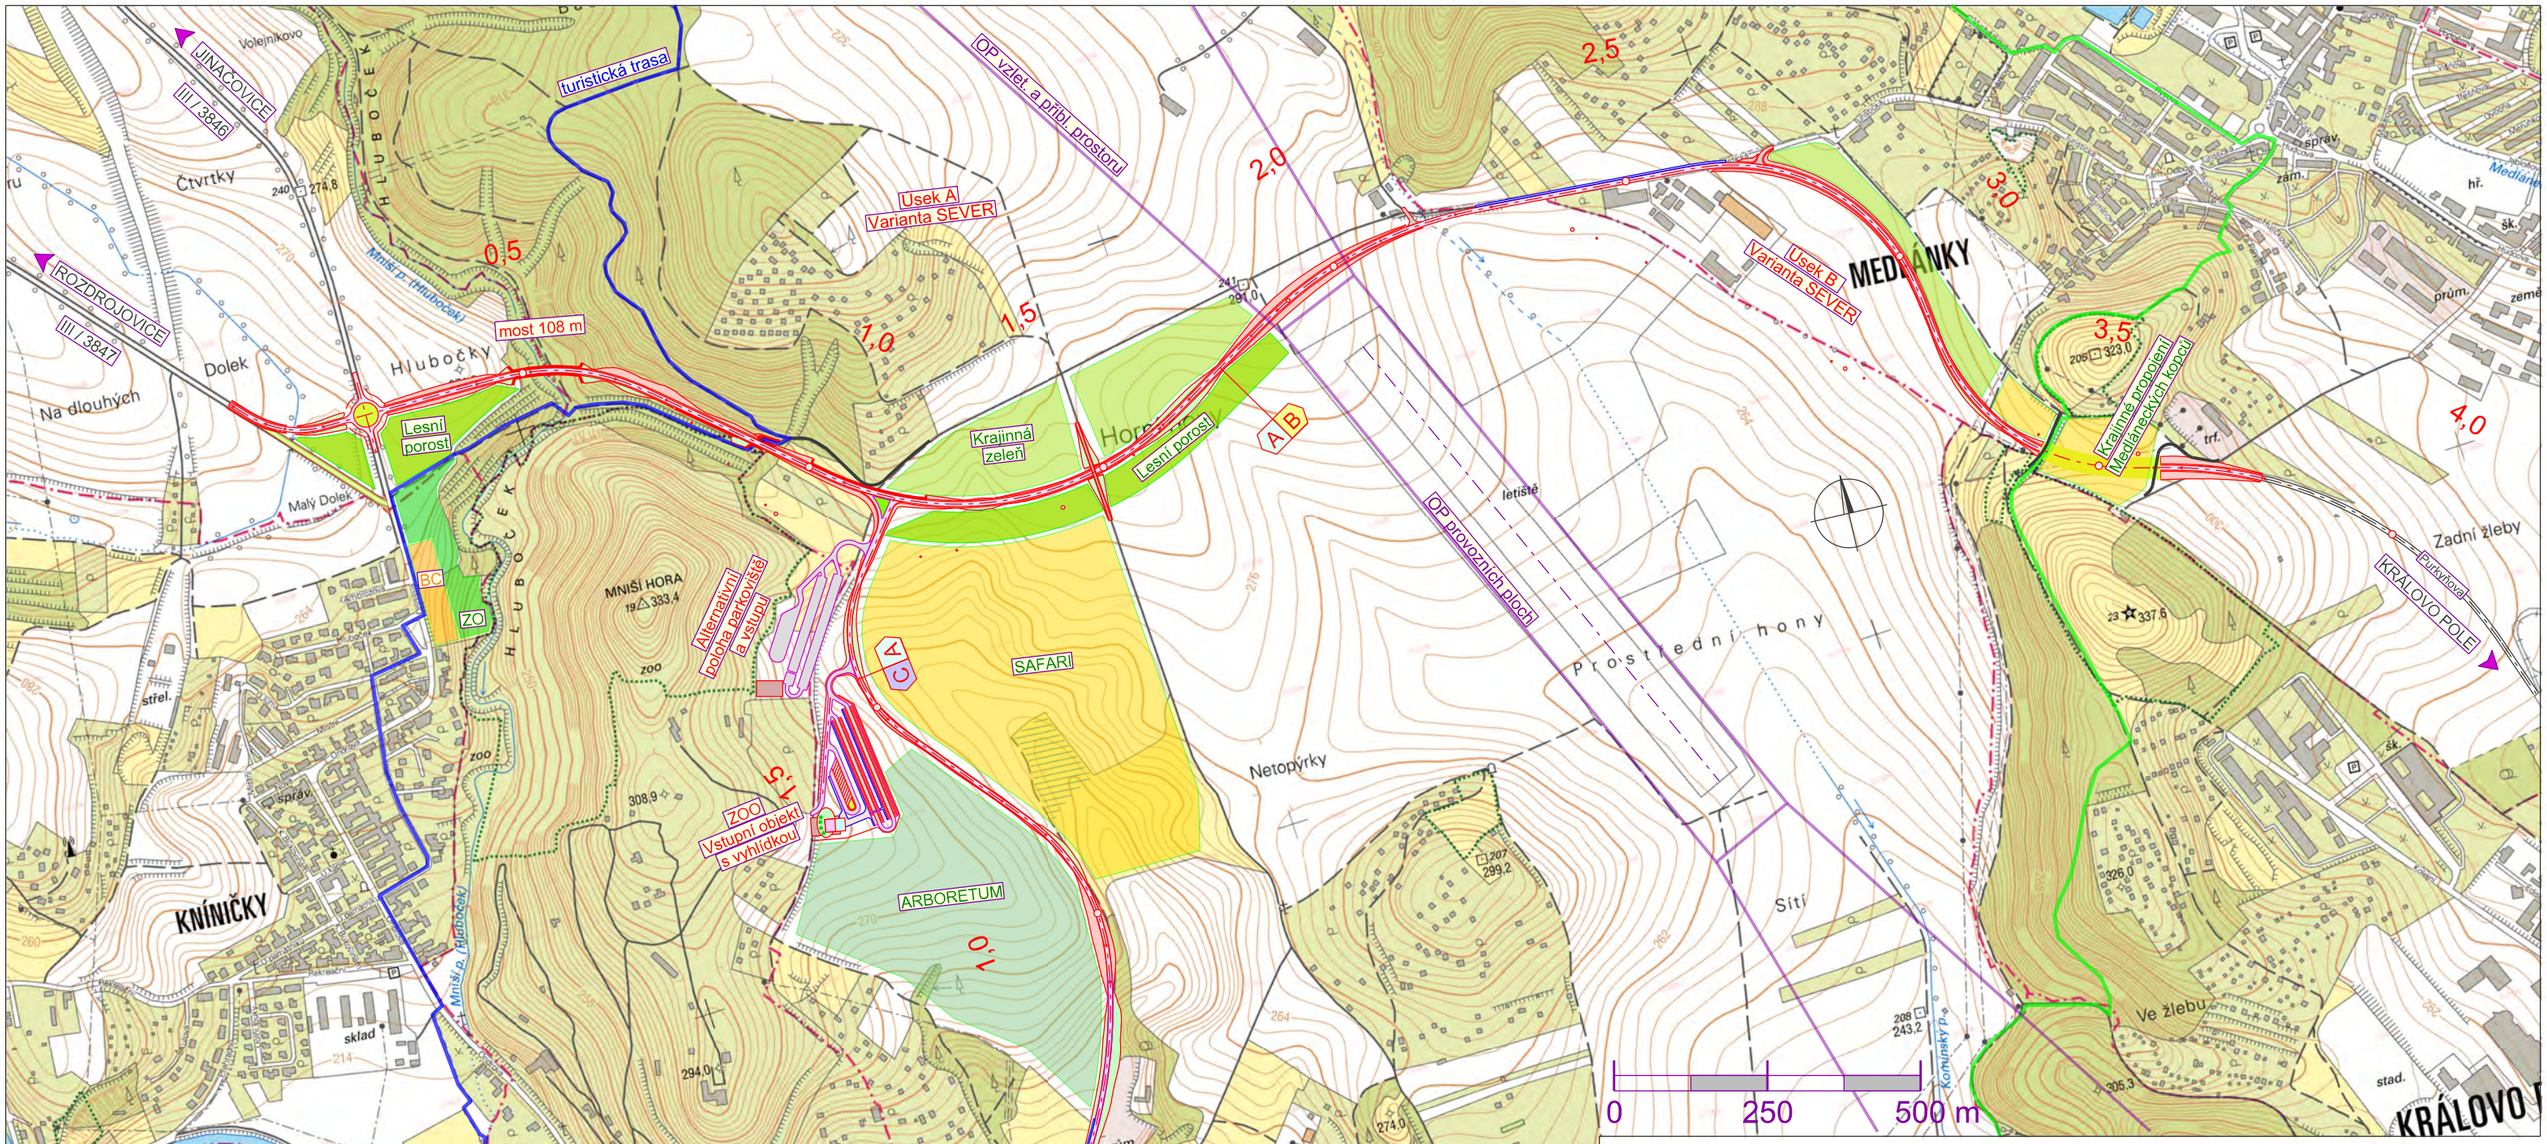

Akce :	Vyhledávací studie pro trasu silničního obchvatu MČ BRNO - KNÍNIČKY		
Objednatel :	STATUTÁRNÍ MĚSTO BRNO Městská část Brno - Kníničky Nová č.p. 92/11 Kníničky 635 00 BRNO	Souprava :	1
Zhotovitel :	Ing. Jiří KALČÍK Nádražní 404 330 03 CHRÁST mob: 605 251 270 e-mail: jiri_kalcik@volny.cz	Mapový podklad ČÚZK © + KČT	
		Datum	10 / 2016
Obsah :	VÝKRESOVÁ ČÁST	Stupeň	VYHLEDÁVACÍ STUDIE
Příloha :	01 - PŘEHLEDNÁ SITUACE s návrhem souvisejících opatření	Formát	2 A4
		Měřítko	1 : 10 000