



VZROVÉ OZNAČENÍ PRACOVNÍCH MÍST POMOCÍ PŘECHODNÉHO DOPRAVNÍHO ZNAČENÍ

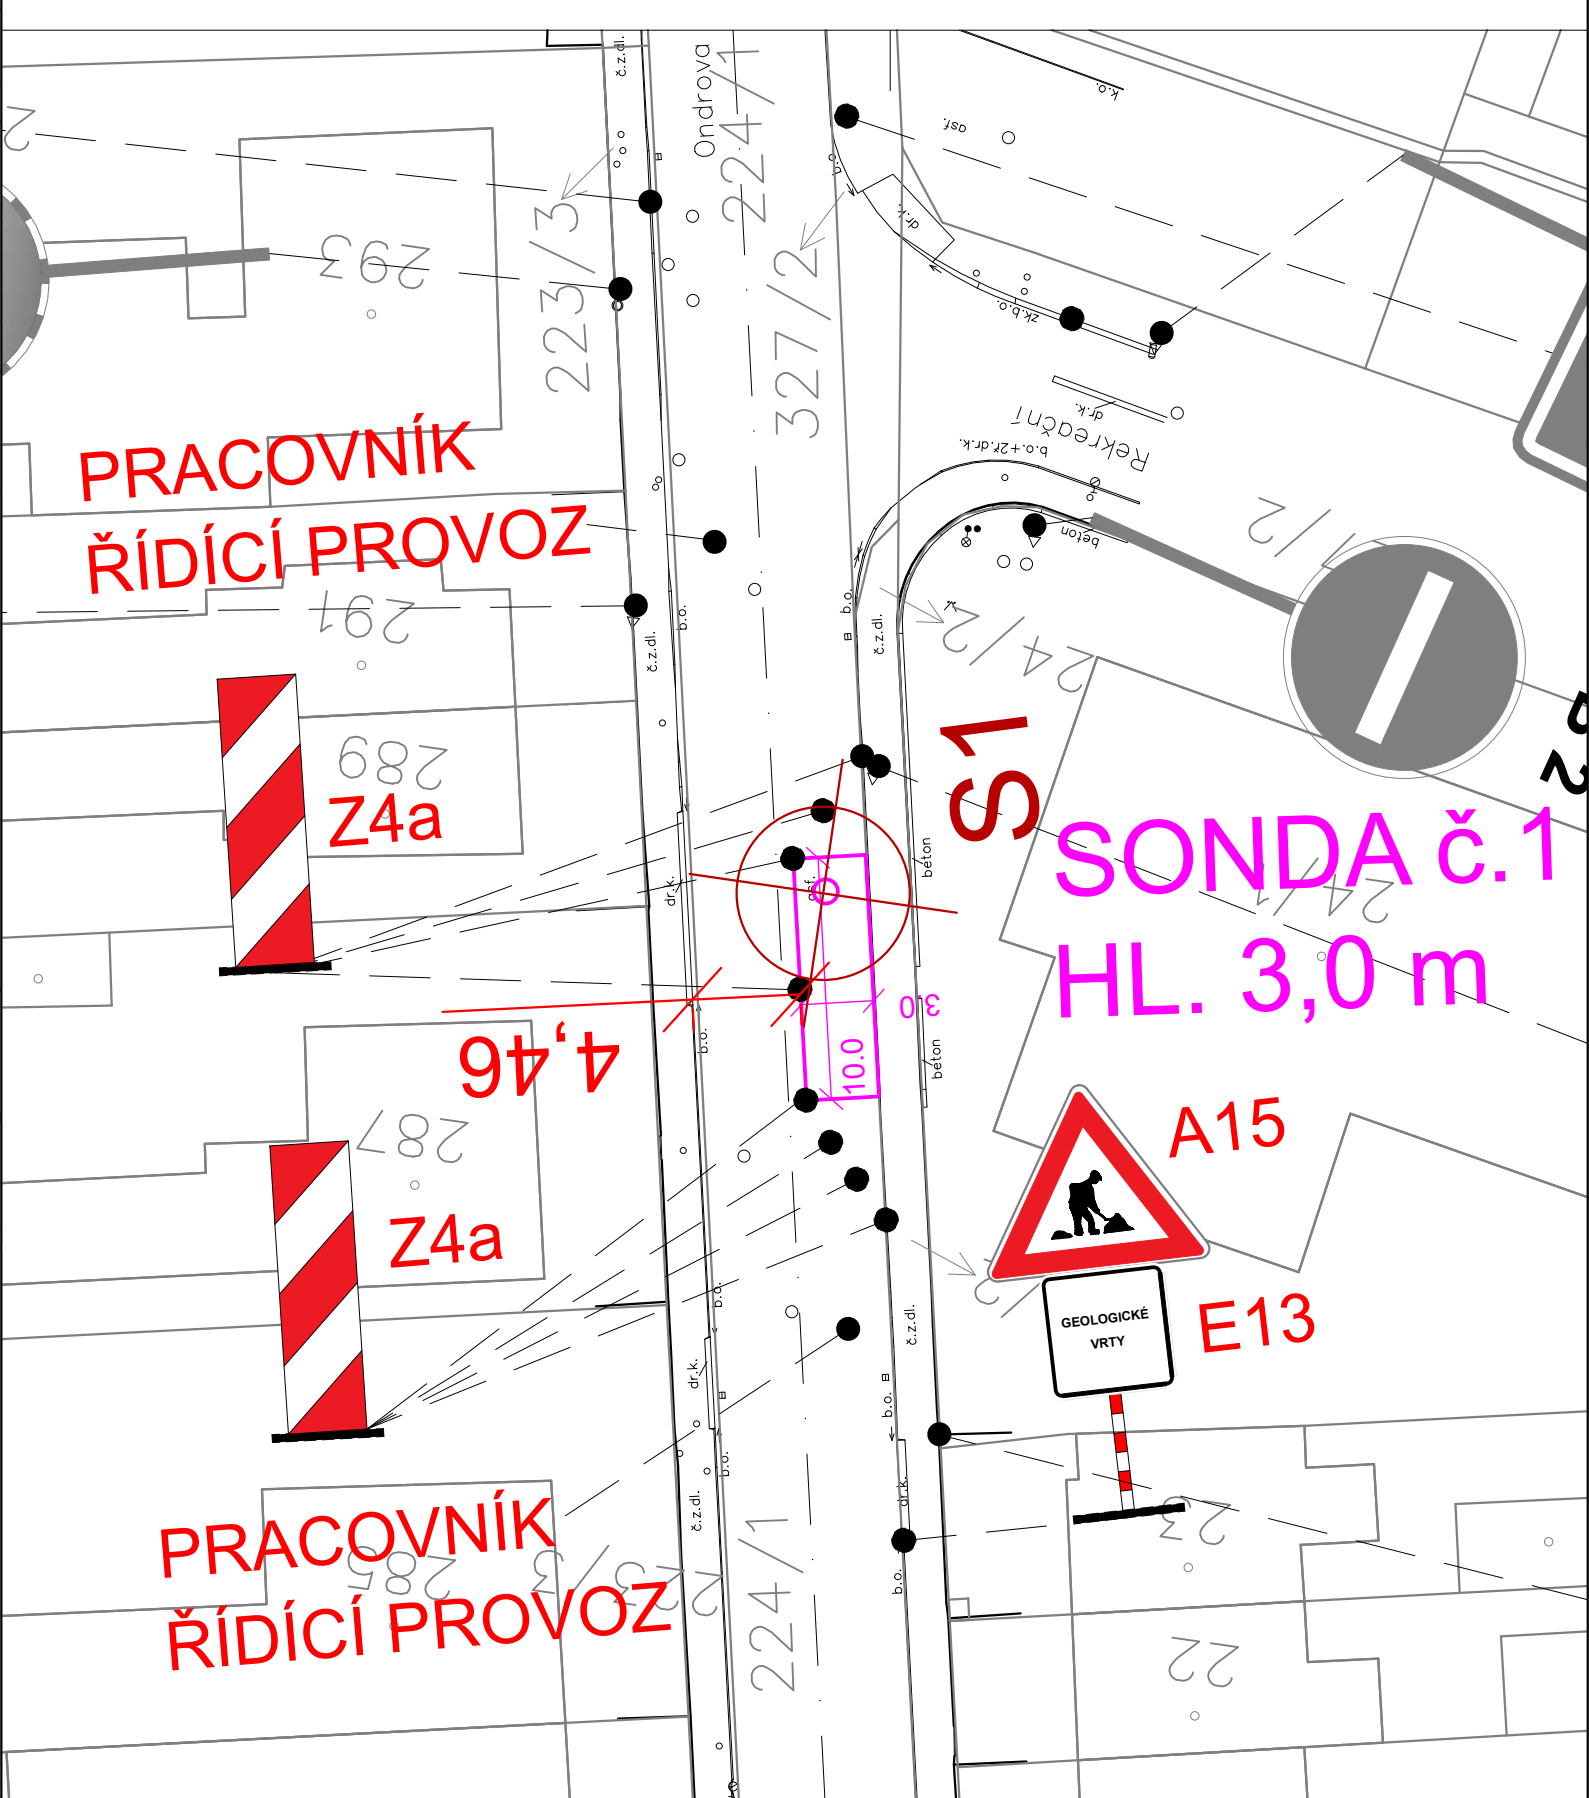

SITUACE PŘECHODNÉ ÚPRAVY PROVOZU M 1:500

- LEGENDA DOPRAVNÍHO ZNAČENÍ:**
- NAVRHOVANÉ PŘECHODNÉ DZ
 - STÁVAJÍCÍ DZ

- LEGENDA SYMBOLŮ:**
- PRACOVNÍ MÍSTO O ROZMĚRECH 3,0 x 10,0 m PRO PROVEDENÍ VRTANÉ SONDY/ODVRTU
 - VRTANÁ SONDA, ODKOP S1, O1

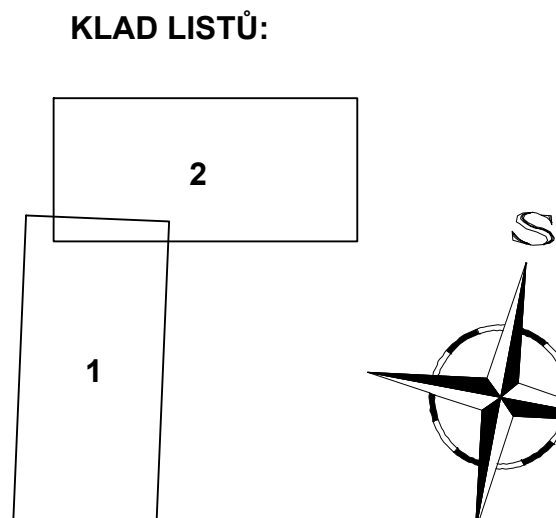

POZNÁMKA:

- PŘECHODNÁ ÚPRAVA PROVOZU JE NAVRŽENA PRO ÚČELY PROVEDENÍ SONDÁŽNÍCH PRACÍ A ODVRTŮ INŽENÝRSKOGEOLOGICKÉHO PRŮZKUMU
- NAVRŮH PŘECHODNÉ ÚPRAVY PROVOZU PŘEDURČUJE PŘEDVÍRANÉ PRACOVNÍ MÍSTĚ PO JEDNOTLIVÝCH PRACOVNÍCH MÍSTĚCH DLE NAVRŽENÉ SITUACE
- PŘECHODNÉ DOPRAVNÍ ZNAČENÍ V TĚSNÉ BLÍZKOSTI PRACOVNÍCH MÍST BUDE POSOUVÁNO SOUČASNĚ S VRTNOUSOUHRADOU, RESP. PO ODVRTU SONDY Č. 1 BUDE PŘESUNUTO NA MÍSTO VRTU SONDY Č. 2 A TAK DĚLE. TÍMTO ZPŮSOBEM NEVZNIKNE UZÁVÍRKA JEDNOHO JÍZDNÍHO PRUHU V CELÉ DÉLCE PRACÍ ALE POUZE NA JEDNOTLIVÝCH MÍSTĚCH VRTNÝCH PRACÍ. VEŠKERÉ PDZ BUDE ODSTRANĚNO AŽ PO PROVEDENÍ VRTNÝCH PRACÍ
- PŘECHODNÉ DOPRAVNÍ ZNAČENÍ IZ8a A IZ8b BUDE OSAZENO 7 DNÍ PŘEDEM
- DÉLKA PROVÁDĚNÍ JEDNOHO VRTU CCA 0,5 HODINY, DÉLKA PROVÁDĚNÍ VŠECH VRTŮ 1 DEN.
- UMÍSTĚNÍ PŘECHODNÉHO DZ DLE TP C. 66 (ZÁSADY PRO OZNAČOVÁNÍ PRACOVNÍCH MÍST NA POZEMNÍCH KOMUNIKACÍCH A VYHLÁŠKY Č. 294/2015 SB. (VYHLÁŠKA, KTEROU SE PROVÁDĚJÍ PRAVIDLA PROVOZU NA POZEMNÍCH KOMUNIKACÍCH)
- DOPRAVA BUDE V DOBĚ PRACÍ ŘÍZENÁ KYVADLOVĚ, DLE ZÁKONA E. 361/2000 Sb. § 79, odst. 1. (I)
- PRÁCE BUDOU ZAPOČÍTATY MIMO DOPRAVNÍ ŠPIČKY TZN. NEJDEŘÍVE V 9:00 HOD.

NAVŘÍL/VYPRACOVAL: ING. MAJER	ZODPOVĚDNÝ PROJEKTANT: ING. LAZÁREK, DIS.	VEDOUČÍ PROJEKTANT: ING. HALOUZKA	TECHNICKÁ KONTROLA: ING. LAZÁREK, DIS.
KRAJ: JIHOMORAVSKÝ	KATASTR. OZEMÉ: KNÍNIČKY		
STAVĚBNÍK: Statutární město Brno Dominikánské nám. 196/1, 602 00 Brno	AKCE: BRNO, ONDROVA II - rekonstrukce vodovodu		
PRŮLOHA:	SITUACE PŘECHODNÉ ÚPRAVY PROVOZU 2		
DATUM: 11/2024	STUPEŇ: DŮSP	FORMÁT: 5xA4	MĚRITKO: 1:500
Mojmírovo nám. 3105/6a, 612 00 Brno IČ: 29262747, TEL.: 605 114 896		LB PROJEKT	