


SITUACE PŘECHODNÉHO DOPRAVNÍHO ZNAČENÍ
ULICE PŘÍSTAVNÍ - OPRAVA KOMUNIKACE

ETAPA I

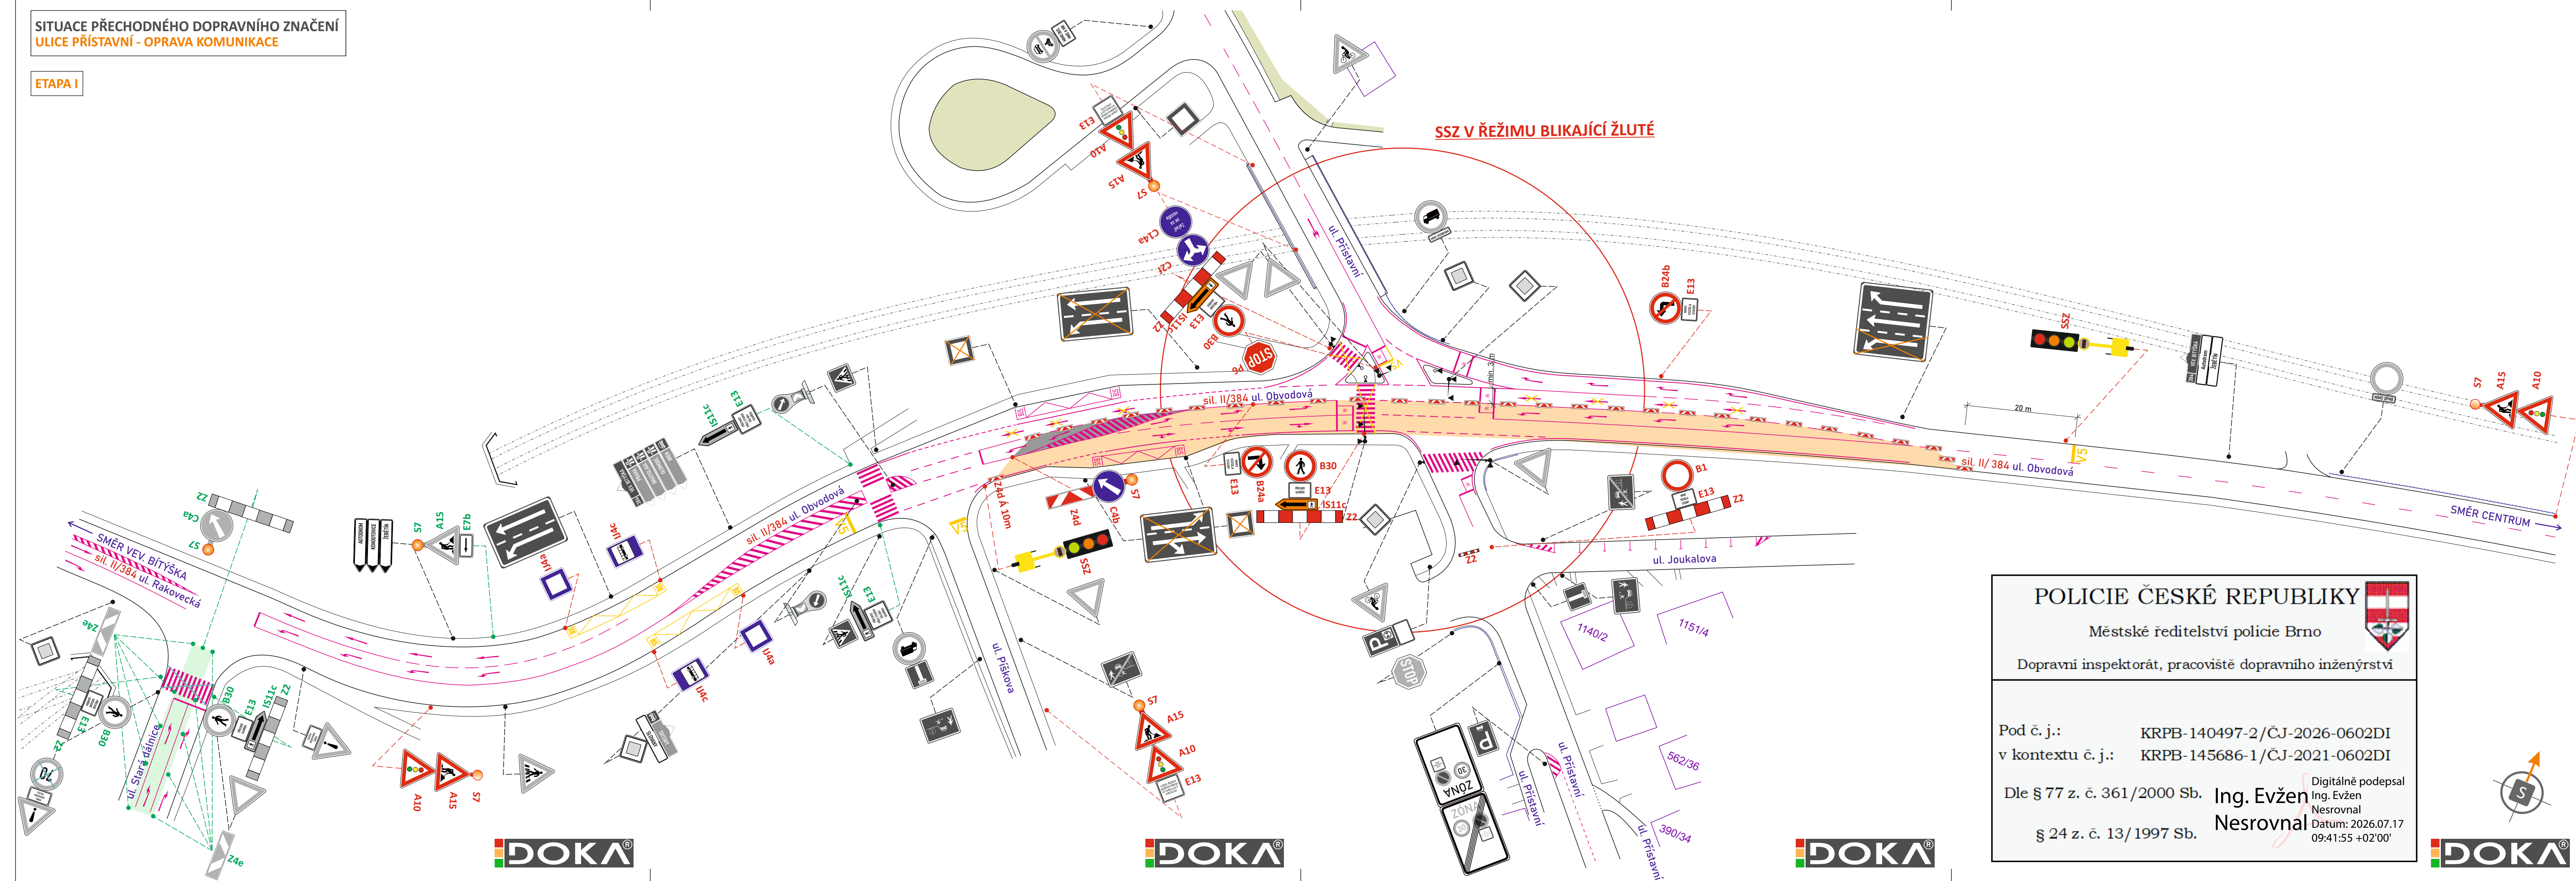

POLICIE ČESKÉ REPUBLIKY
Městské ředitelství policie Brno
Dopravní inspektorát, pracoviště dopravního inženýrství


Pod č. j.: KRPB-140497-2/ČJ-2026-0602DI
v kontextu č. j.: KRPB-145686-1/ČJ-2021-0602DI

Dle § 77 z. č. 361/2000 Sb. Ing. Evžen Nesrovnal
§ 24 z. č. 13/1997 Sb. Datum: 2026.07.17 09:41:55 +02'00'

LEGENDA

- TRVALÉ SVISLÉ DOPRAVNÍ ZNAČENÍ
- PŘECHODNÉ SVISLÉ DOPRAVNÍ ZNAČENÍ
STANOVÍ MMB OD
- TRVALÉ SVISLÉ DOPRAVNÍ ZNAČENÍ
DOČASNĚ ZNEPLATNĚNO
- PŘECHODNÉ SVISLÉ DOPRAVNÍ ZNAČENÍ
STANOVENO V RÁMCI AKCE „III/3844 Brno, Stará dálnice“
- PRACOVNÍ ZÁBOR (cca 194 m)
- PRACOVNÍ ZÁBOR
V RÁMCI AKCE „III/3844 Brno, Stará dálnice“
- BEZPEČNOSTNÍ ZÁBOR (cca 30 m)
- VODOROVNÉ DOPRAVNÍ ZNAČENÍ DLE TP 133
- SVĚTELNÉ SIGNALIZAČNÍ ZAŘÍZENÍ

POZNÁMKA:
PŘECHODNÉ DOPRAVNÍ ZNAČENÍ BUDE OSAZENO DLE TP 65, 66 A 133.
TRVALÉ DOPRAVNÍ ZNAČENÍ, KTERÉ BUDE V ROZPORU S PŘECHODNOU ÚPRAVOU PROVOZU, BUDE ZNEPLATNĚNO.

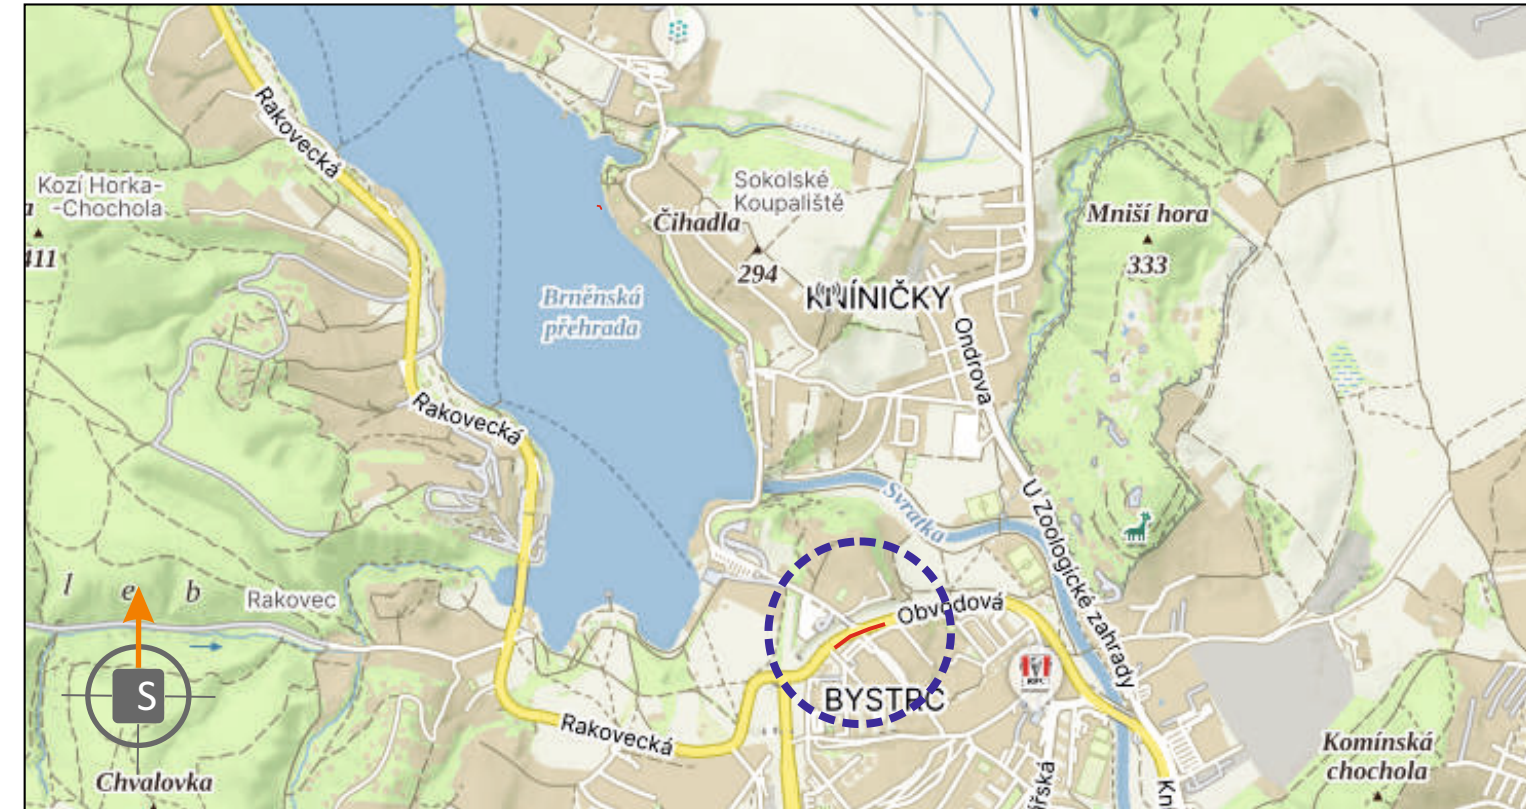

POTVRZENÍ PLATNOSTI DOKUMENTACE:
POLICIE ČESKÉ REPUBLIKY - DOPRAVNÍ INSPEKTORÁT BRNO-MĚSTO:




ZODPOVĚDNÝ PROJEKTANT	Bc. Jakub LACH		DOKA	
VYPRACOVAL	Bc. Denisa STEHLÍKOVÁ		DOKA, s.r.o.	
KRESLIL	Bc. Denisa STEHLÍKOVÁ		Na návsi 11/5, Holásky, 620 00 Brno	
KONTROLOVAL	Bc. Matěj ČERVENÁK		IČ: 63471752, DIČ: CZ63471752	
KRAJ: JIHO-MORAVSKÝ	OKRES: BRNO-MĚSTO	KÚ: BYSTRC	e-mail: info@dokadz.cz	mob.: 603 881 908
STAVBA:			DATUM	7/2026
			FORMÁT	6x A4
			MĚŘÍTKO	-----
			ÚČEL	RDS
			ARCHIVNÍ ČÍS.	2026161
NÁZEV VÝKRESU:	SITUACE OBJÍZDNÝCH TRAS		ČÍS. SOUPRAVY	ČÍS. PŘÍLOHY
				la

LEGENDA

- TRVALÉ SVISLÉ DOPRAVNÍ ZNAČENÍ
- PŘECHODNÉ SVISLÉ DOPRAVNÍ ZNAČENÍ
STANOVÍ MMB OD
- PŘECHODNÉ SVISLÉ DOPRAVNÍ ZNAČENÍ
STANOVENO V RÁMCI AKCE „Branka, Bystrcká - Oprava komunikace“
- UZAVŘENÝ ÚSEK
- OPRAVOVANÝ ÚSEK
V RÁMCI AKCE „III/3844 Brno, Stará dálnice“

POZNÁMKA:
PŘECHODNÉ DOPRAVNÍ ZNAČENÍ BUDE OSAZENO DLE TP 65 A 66.
TRVALÉ DOPRAVNÍ ZNAČENÍ, KTERÉ BUDE V ROZPORU S PŘECHODNOU ÚPRAVOU PROVOZU, BUDE ZNEPLATNĚNO.

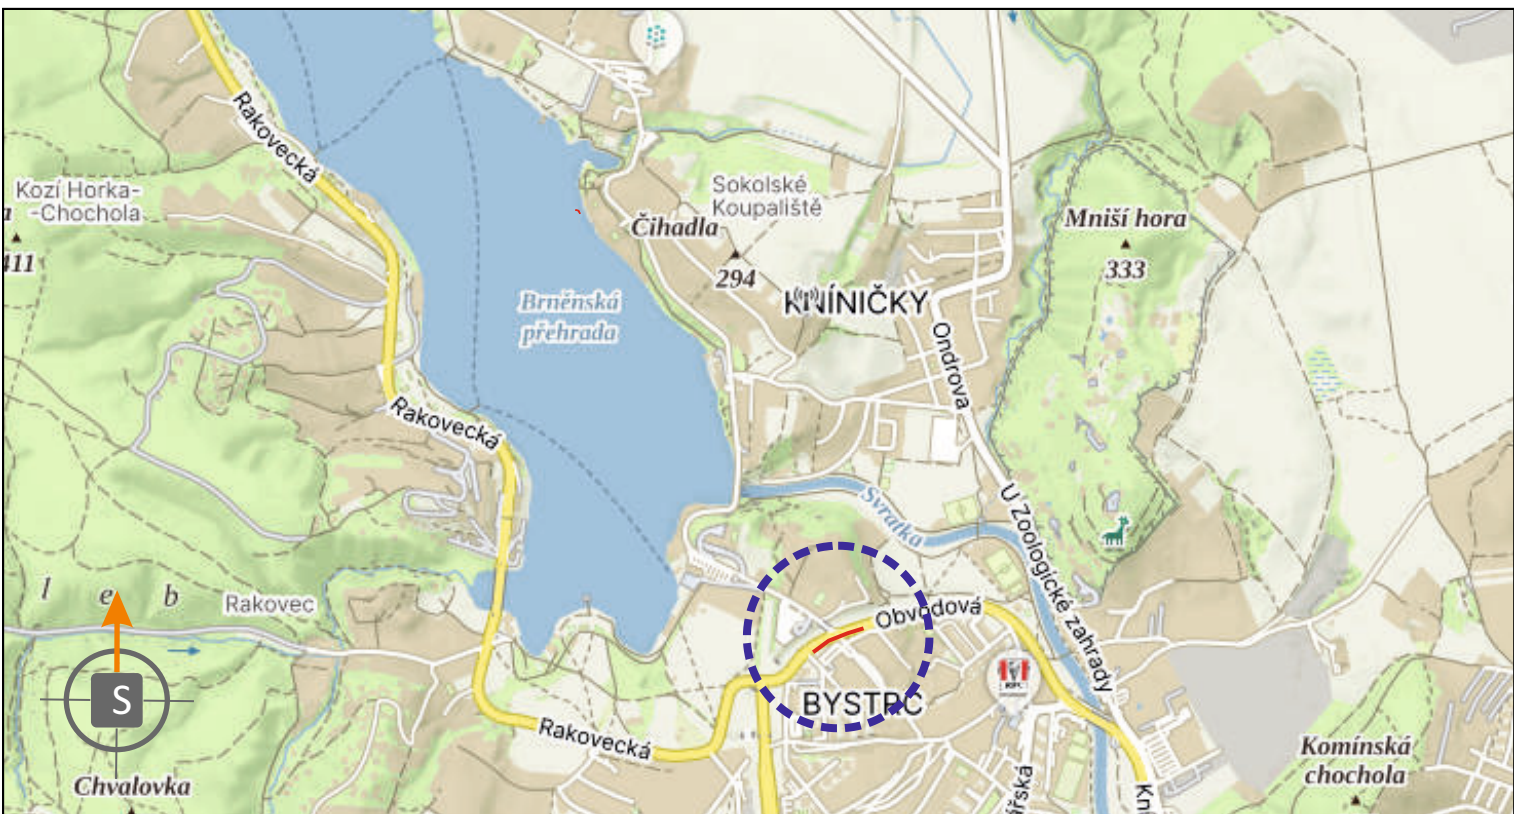

POTVRZENÍ PLATNOSTI DOKUMENTACE:
POLICE ČESKÉ REPUBLIKY - DOPRAVNÍ INSPEKTORÁT BRNO-MĚSTO:

DOKA®

JIŽ VÍCE NEŽ 10 LET


PRO VÁS NA ZNAČKÁCH

- Svislé dopravní značení
- Vodorovné dopravní značení
- Provizorní dopravní značení
- Projektování dopravního značení

ZODPOVĚDNÝ PROJEKTANT	Bc. Jakub LACH		DOKA® DOKA, s.r.o. Na návsi 11/5, Holásky, 620 00 Brno IČ: 63471752, DIČ: CZ63471752 e-mail: info@dokadz.cz www.dokadz.cz
VYPRACOVAL	Bc. Denisa STEHLÍKOVÁ		
KRESLIL	Bc. Denisa STEHLÍKOVÁ		
KONTROLOVAL	Bc. Matěj ČERVENÁK		
KRAJ: JIHOMORAVSKÝ	OKRES: BRNO-MĚSTO	KÚ: BYSTRČ	DATUM
STAVBA:			7/2026
			FORMÁT
			8x A4
			MĚŘÍTKO

			ÚČEL
			RDS
			ARCHIVNÍ ČÍS.
			2026161
NÁZEV VÝKRESU:	SITUACE ŠIRŠÍCH VZTAHŮ	ČÍS. SOUPRAVY	ČÍS. PŘÍLOHY
			1b



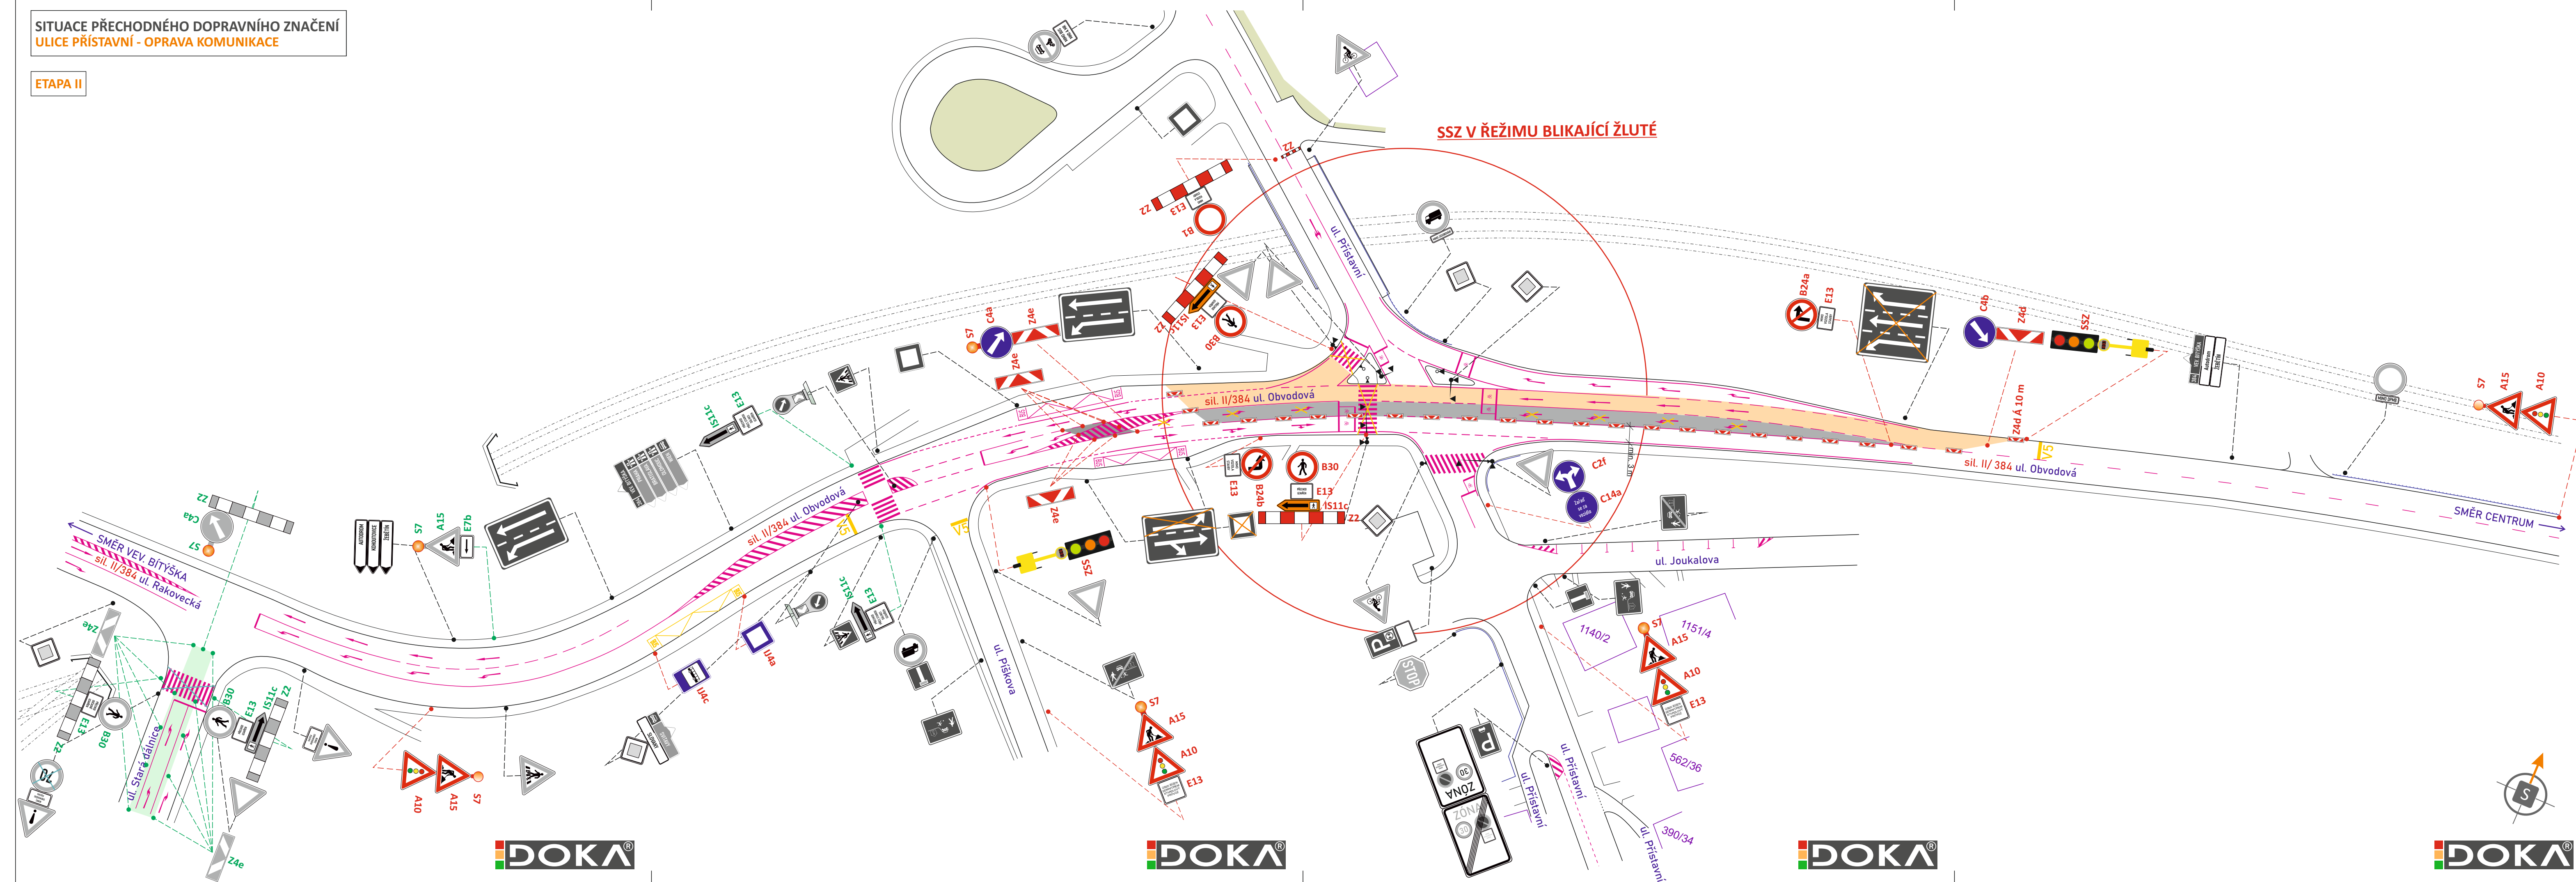

LEGENDA

- 
 - **TRVALÉ SVISLÉ DOPRAVNÍ ZNAČENÍ**
 - 
 - **PŘECHODNÉ SVISLÉ DOPRAVNÍ ZNAČENÍ**
STANOVÍ MMB OD
 - 
 - **TRVALÉ SVISLÉ DOPRAVNÍ ZNAČENÍ**
DOČASNĚ ZNEPLATNĚNO
 - 
 - **PŘECHODNÉ SVISLÉ DOPRAVNÍ ZNAČENÍ**
STANOVENO V RÁMCÍ AKCE „III/3844 Brno, Stará dálnice“
 - 
 - **PRACOVNÍ ZÁBOR** (cca 142 m)
 - 
 - **BEZPEČNOSTNÍ ZÁBOR** (cca 142 m)
 - 
 - **PRACOVNÍ ZÁBOR**
V RÁMCÍ AKCE „III/3844 Brno, Stará dálnice“
 - 
 - **VODOROVNÉ DOPRAVNÍ ZNAČENÍ DLE TP 133**
 - 
 - **SVĚTELNÉ SIGNALIZAČNÍ ZAŘÍZENÍ**

POZNÁMKA:
PŘECHODNÉ DOPRAVNÍ ZNAČENÍ BUDE OSAZENO DLE TP 65, 66 A 133.
TRVALÉ DOPRAVNÍ ZNAČENÍ, KTERÉ BUDE V ROZPORU S PŘECHODNOU ÚPRAVOU PROVOZU, BUDE ZNEPLATNĚNO.




POTVRZENÍ PLATNOSTI DOKUMENTACE:
POLICIE ČESKÉ REPUBLIKY - DOPRAVNÍ INSPEKTORÁT BRNO-MĚSTO



- Svislé dopravní značení
- Vodorovné dopravní značení
- Provizorní dopravní značení
- Projektování dopravního značení

ZODPOVĚDNÝ PROJEKTANT	Bc. Jakub LACH		 DOKA, s.r.o. Na násvi 11/5, Holásky, 620 00 Brno IČ: 63471752, DIČ: CZ63471752 e-mail: info@dokad.cz www.dokad.cz mob.: 603 881 90	
VYPRACOVAL	Bc. Denisa STEHLÍKOVÁ			
KRESLIL	Bc. Denisa STEHLÍKOVÁ			
KONTROLOVAL	Bc. Matěj ČERVENÁK			
KRAJ: JIHO MORAVSKÝ	OKRES: BRNO-MĚSTO	KÚ: BYSTRC	DATUM	7/2026
STAVBA:			FORMÁT	6x A4
ULICE PŘÍSTAVNÍ - OPRAVA KOMUNIKACE			MĚŘÍTKO	-----
			ÚČEL	RDS
			ARCHIVNÍ ČÍS.	2026161
NÁZEV VÝKRESU:	SITUACE OBJÍZDNÝCH TRAS		ČÍS. SOUPRAVY	ČÍS. PŘÍLOHY
				Ila

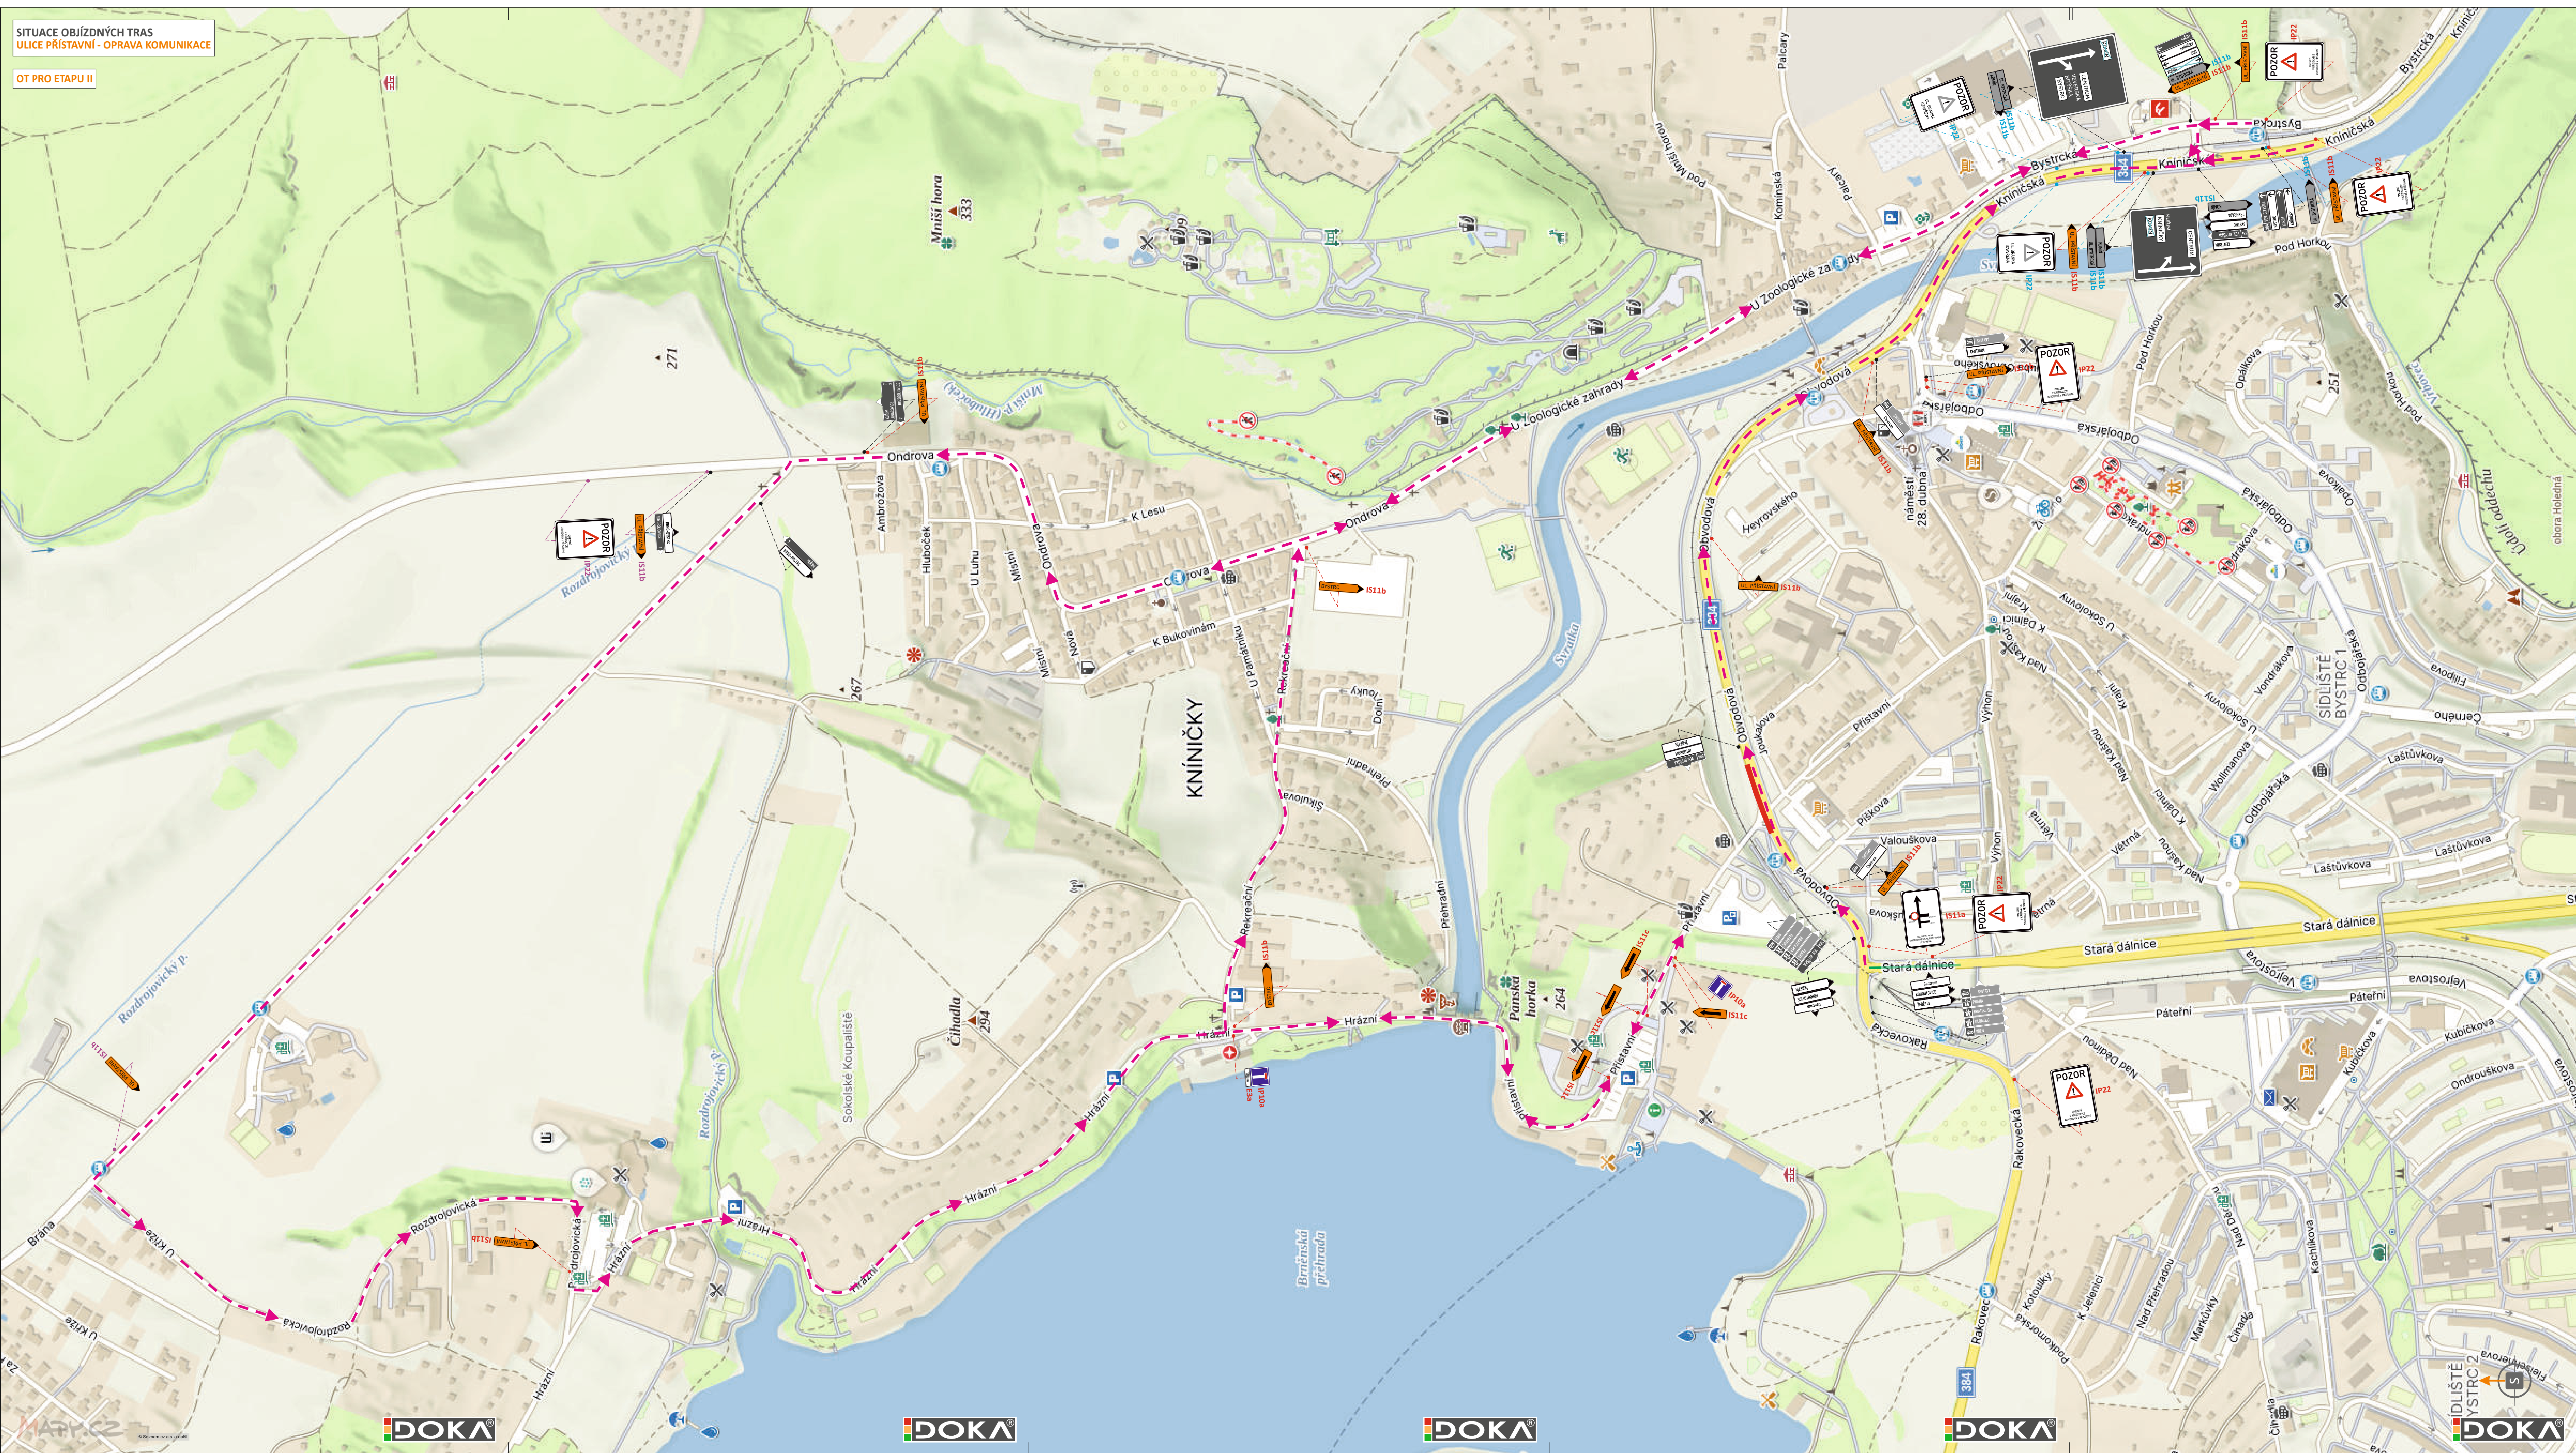

LEGENDA

- TRVALÉ SVISLÉ DOPRAVNÍ ZNAČENÍ
- PŘECHODNÉ SVISLÉ DOPRAVNÍ ZNAČENÍ
STANOVÍ MMB OD
- PŘECHODNÉ SVISLÉ DOPRAVNÍ ZNAČENÍ
STANOVÍ MEU KUŘIM OD
- PŘECHODNÉ SVISLÉ DOPRAVNÍ ZNAČENÍ
STANOVENO V RÁMCI AKCE „Branka, Bystrcká - Oprava komunikace“
- UZAVŘENÝ ÚSEK
- OPRAVOVANÝ ÚSEK
V RÁMCI AKCE „III/3844 Brno, Stará dálnice“
- OBJÍZDNÁ TRASA

POZNÁMKA:
PŘECHODNÉ DOPRAVNÍ ZNAČENÍ BUDE OSAŽENO DLE TP 65 A 66.
TRVALÉ DOPRAVNÍ ZNAČENÍ, KTERÉ BUDE V ROZPORU S PŘECHODNOU ÚPRAVOU PROVOZU, BUDE ZNEPLATNĚNO.

POTVRZENÍ PLATNOSTI DOKUMENTACE:
POLICE ČESKÉ REPUBLIKY - DOPRAVNÍ INSPEKTORÁT BRNO-MĚSTO:

DOKA **OLET** **A2 VÍCE NEŽ 100 VÁS NA ZNAČKÁCH**

• Svislé dopravní značení
• Vodorovné dopravní značení
• Provozovní dopravní značení
• Projektování dopravního značení

ZODPOVĚDNÝ PROJEKTANT	Bc. Jakub LACH	
VYPRACOVAL	Bc. Denisa STEHLÍKOVÁ	
KRESLIL	Bc. Denisa STEHLÍKOVÁ	
KONTROLOVAL	Bc. Matěj ČERVENÁK	
KRAJ: JIHOMORAVSKÝ	OKRES: BRNO-MĚSTO	KÚ: BYSTRČ
STAVBA:		

ULICE PŘÍSTAVNÍ - OPRAVA KOMUNIKACE

DATUM	7/2026
FORMÁT	12x A4
MĚŘÍTKO	-----
ÚČEL	RDS
ARCHIVNÍ ČÍS.	2026161
ČÍS. SOUPRAVY	ČÍS. PŘÍLOHY
	IIb