


**LEGENDA:**

	STÁVAJÍCÍ SVISLÉ DZ		PŘECHODNÉ SVISLÉ DZ
	STÁVAJÍCÍ SVISLÉ DZ DOČASNĚ ZRUŠENÉ		PŘECHODNÉ SVISLÉ DZ - UMÍSTĚNO 7 DŇÍ PŘEDĚM
	NOVÁ TRASA VEDENÍ VN - OTEVŘENÝ VÝKOP		PŘECHODNÉ VODOROVNÉ DZ
	NOVÁ TRASA VEDENÍ VN - PROTĚK		ZÁBOR - VOZOVKA (PRO MECHANIZACI)
			STARTOVACÍ / KONCOVÁ JÁMA

**POZNÁMKA:**  
 Umístění dopravního značení bude instalováno v souladu s TP č. 65, TP č. 66, TP č. 133 a s ustanovením zákona č. 361/2000 Sb.  
 Otevřené výkopy a pracovní místa bude odpovídajícím způsobem zabezpečeno dle zákona č. 183/2006 Sb. a zásad BOZP.  
 - TP č. 65 (Zásady pro dopravní značení na pozemních komunikacích)  
 - TP č. 66 (Zásady pro označování pracovních míst na pozemních komunikacích)  
 - TP č. 133 (Zásady pro vodorovné dopravní značení na pozemních komunikacích)

## ETAPA 1


### Předpokládaná doba realizace cca 7 dní

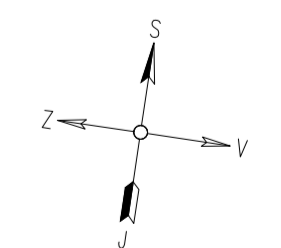


ZNAKOM s.r.o. - ZENGROVA 2694/4, 615 00 BRNO, TEL. 602 332 710, ZNAKOM@ZNAKOM.CZ, (PRACOVISTE: RYBNICEK 12, 602 00 BRNO)		
Vypracoval: Jiří TOUŽIŇ	Zodpovědný projektant: Jiří TOUŽIŇ	Ředitel/Technická kontrola: Petr Bednář
podpis: 	podpis: 	podpis: 
ZNAKOM s.r.o., ZENGROVA 2694/4, 615 00 BRNO		

Místo: BRNO, ul. ONDROVA	Číslo zak.: 25200294
Komunikace: III/3846, MK	Formát: 740x594
Staničení úseku: -	Datum: 11/2024
Akce: BRNO, ONDROVA, KABEL, ROZV. VN, L.D. ENERGY	Číslo přílohy: 1
Obsah: PŘECHODNÁ ÚPRAVA PROVOZU	



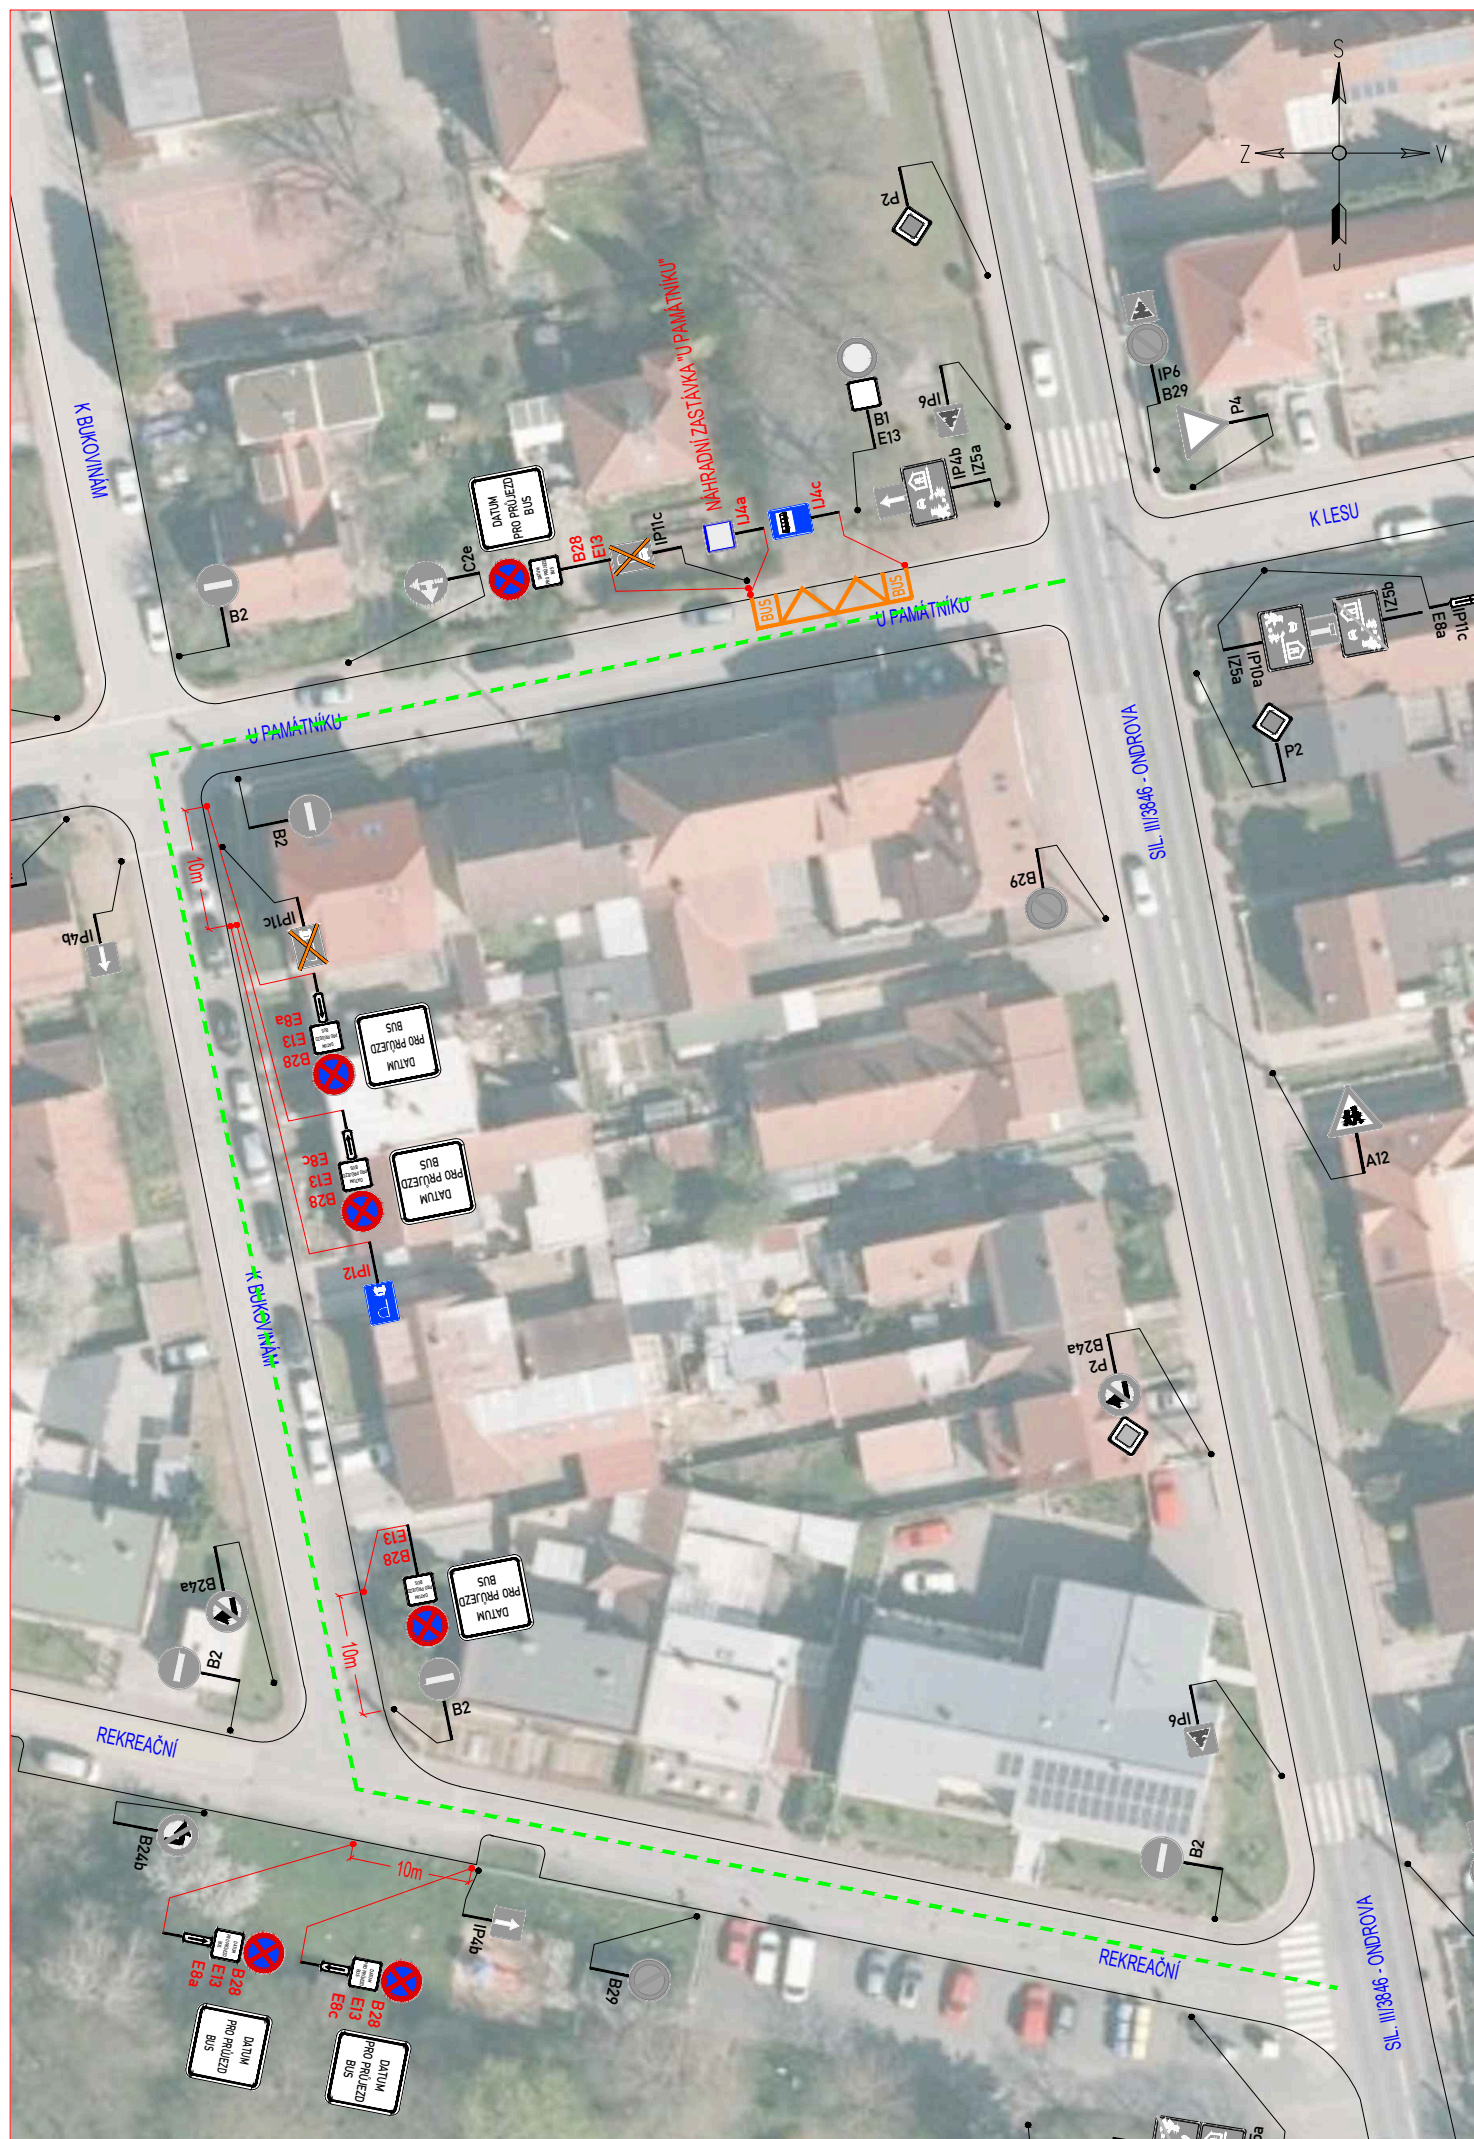

PŘEHLEDOVÁ MAPA:

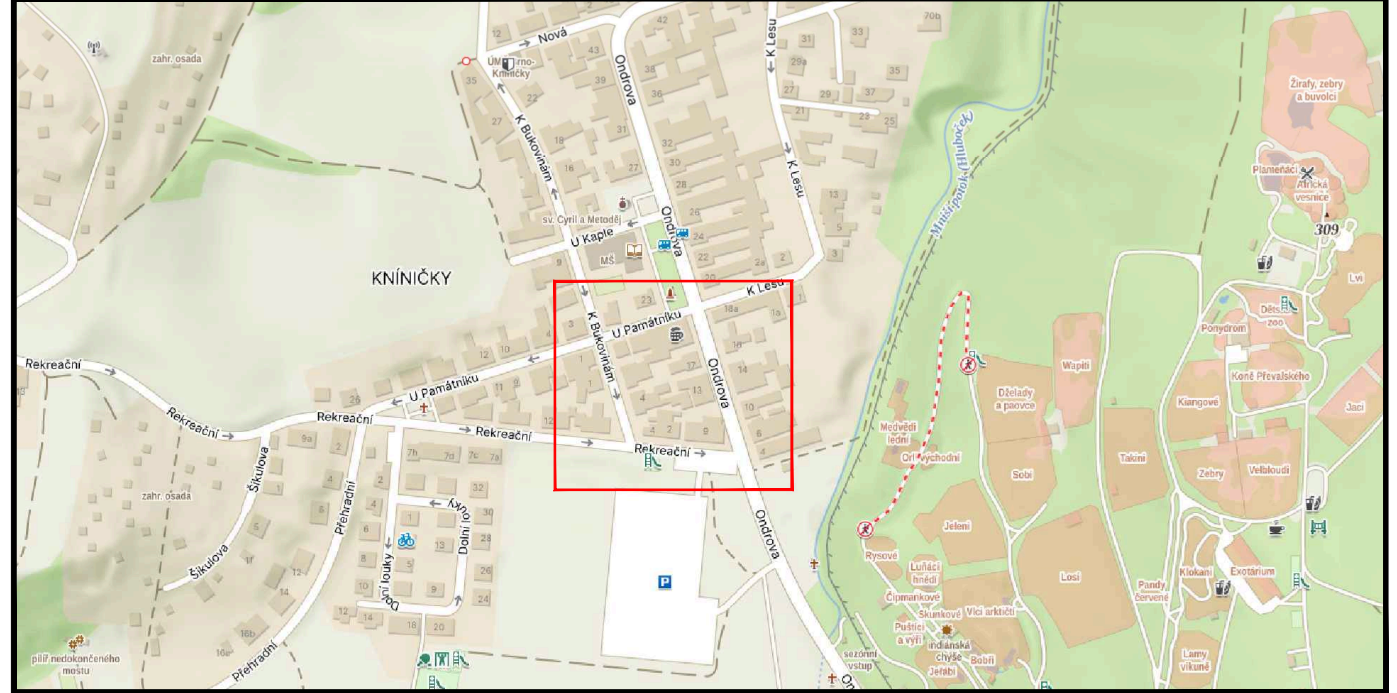

LEGENDA:

- |  |                                     |  |                                             |
|--|-------------------------------------|--|---------------------------------------------|
|  | STÁVAJÍCÍ SVISLÉ DZ                 |  | PŘECHODNÉ SVISLÉ DZ                         |
|  | STÁVAJÍCÍ SVISLÉ DZ DOČASNĚ ZRUŠENÉ |  | PŘECHODNÉ SVISLÉ DZ - UMÍSTĚNO 7 DNÍ PŘEDEM |
|  | STÁVAJÍCÍ VODOROVNÉ DZ              |  | PŘECHODNÉ VODOROVNÉ DZ                      |
|  | TRASA BUS                           |  |                                             |

POZNÁMKA:

Umístění dopravního značení bude instalováno v souladu s TP č. 65, TP č. 66, TP č. 133 a s ustanovením zákona č. 361/2000 Sb. Otevřené výkopy a pracovní místo bude odpovídajícím způsobem zabezpečeno dle zákona č. 183/2006 Sb. a zásad BOZP.

- TP č.65 (Zásady pro dopravní značení na pozemních komunikacích)
- TP č.66 (Zásady pro označování pracovních míst na pozemních komunikacích)
- TP č.133 (Zásady pro vodorovné dopravní značení na pozemních komunikacích)


# ETAPA 1 - NÁHRADNÍ TOČNA BUS

ZNAKOM s.r.o. – ZENGROVA 2694/4, 615 00 BRNO, TEL. 602 332 710, ZNAKOM@ZNAKOM.CZ, (PRACOVIŠTĚ: RYBNÍČEK 12, 602 00 BRNO)

Vypracoval: Jiří TOUŽÍN podpis:	Zodpovědný projektant: Jiří TOUŽÍN podpis:	Ředitel/Technická kontrola: Petr Bednář podpis:	 ZNAKOM s.r.o., ZENGROVA 2694/4, 615 00 BRNO
---------------------------------------	--------------------------------------------------	-------------------------------------------------------	-------------------------------------------------

Místo: BRNO, ul. U PAMÁTNÍKU, K BUKOVINÁM, REKREAČNÍ	Číslo zak.: 25Z00294
Komunikace: MK	Formát: A3
Staničení úseku: –	Datum: 11/2024
Akce: BRNO, ONDROVA, KABEL, ROZV. VN, L.D. ENERGY	Číslo přílohy: 1.1
Obsah: PŘECHODNÁ ÚPRAVA PROVOZU	



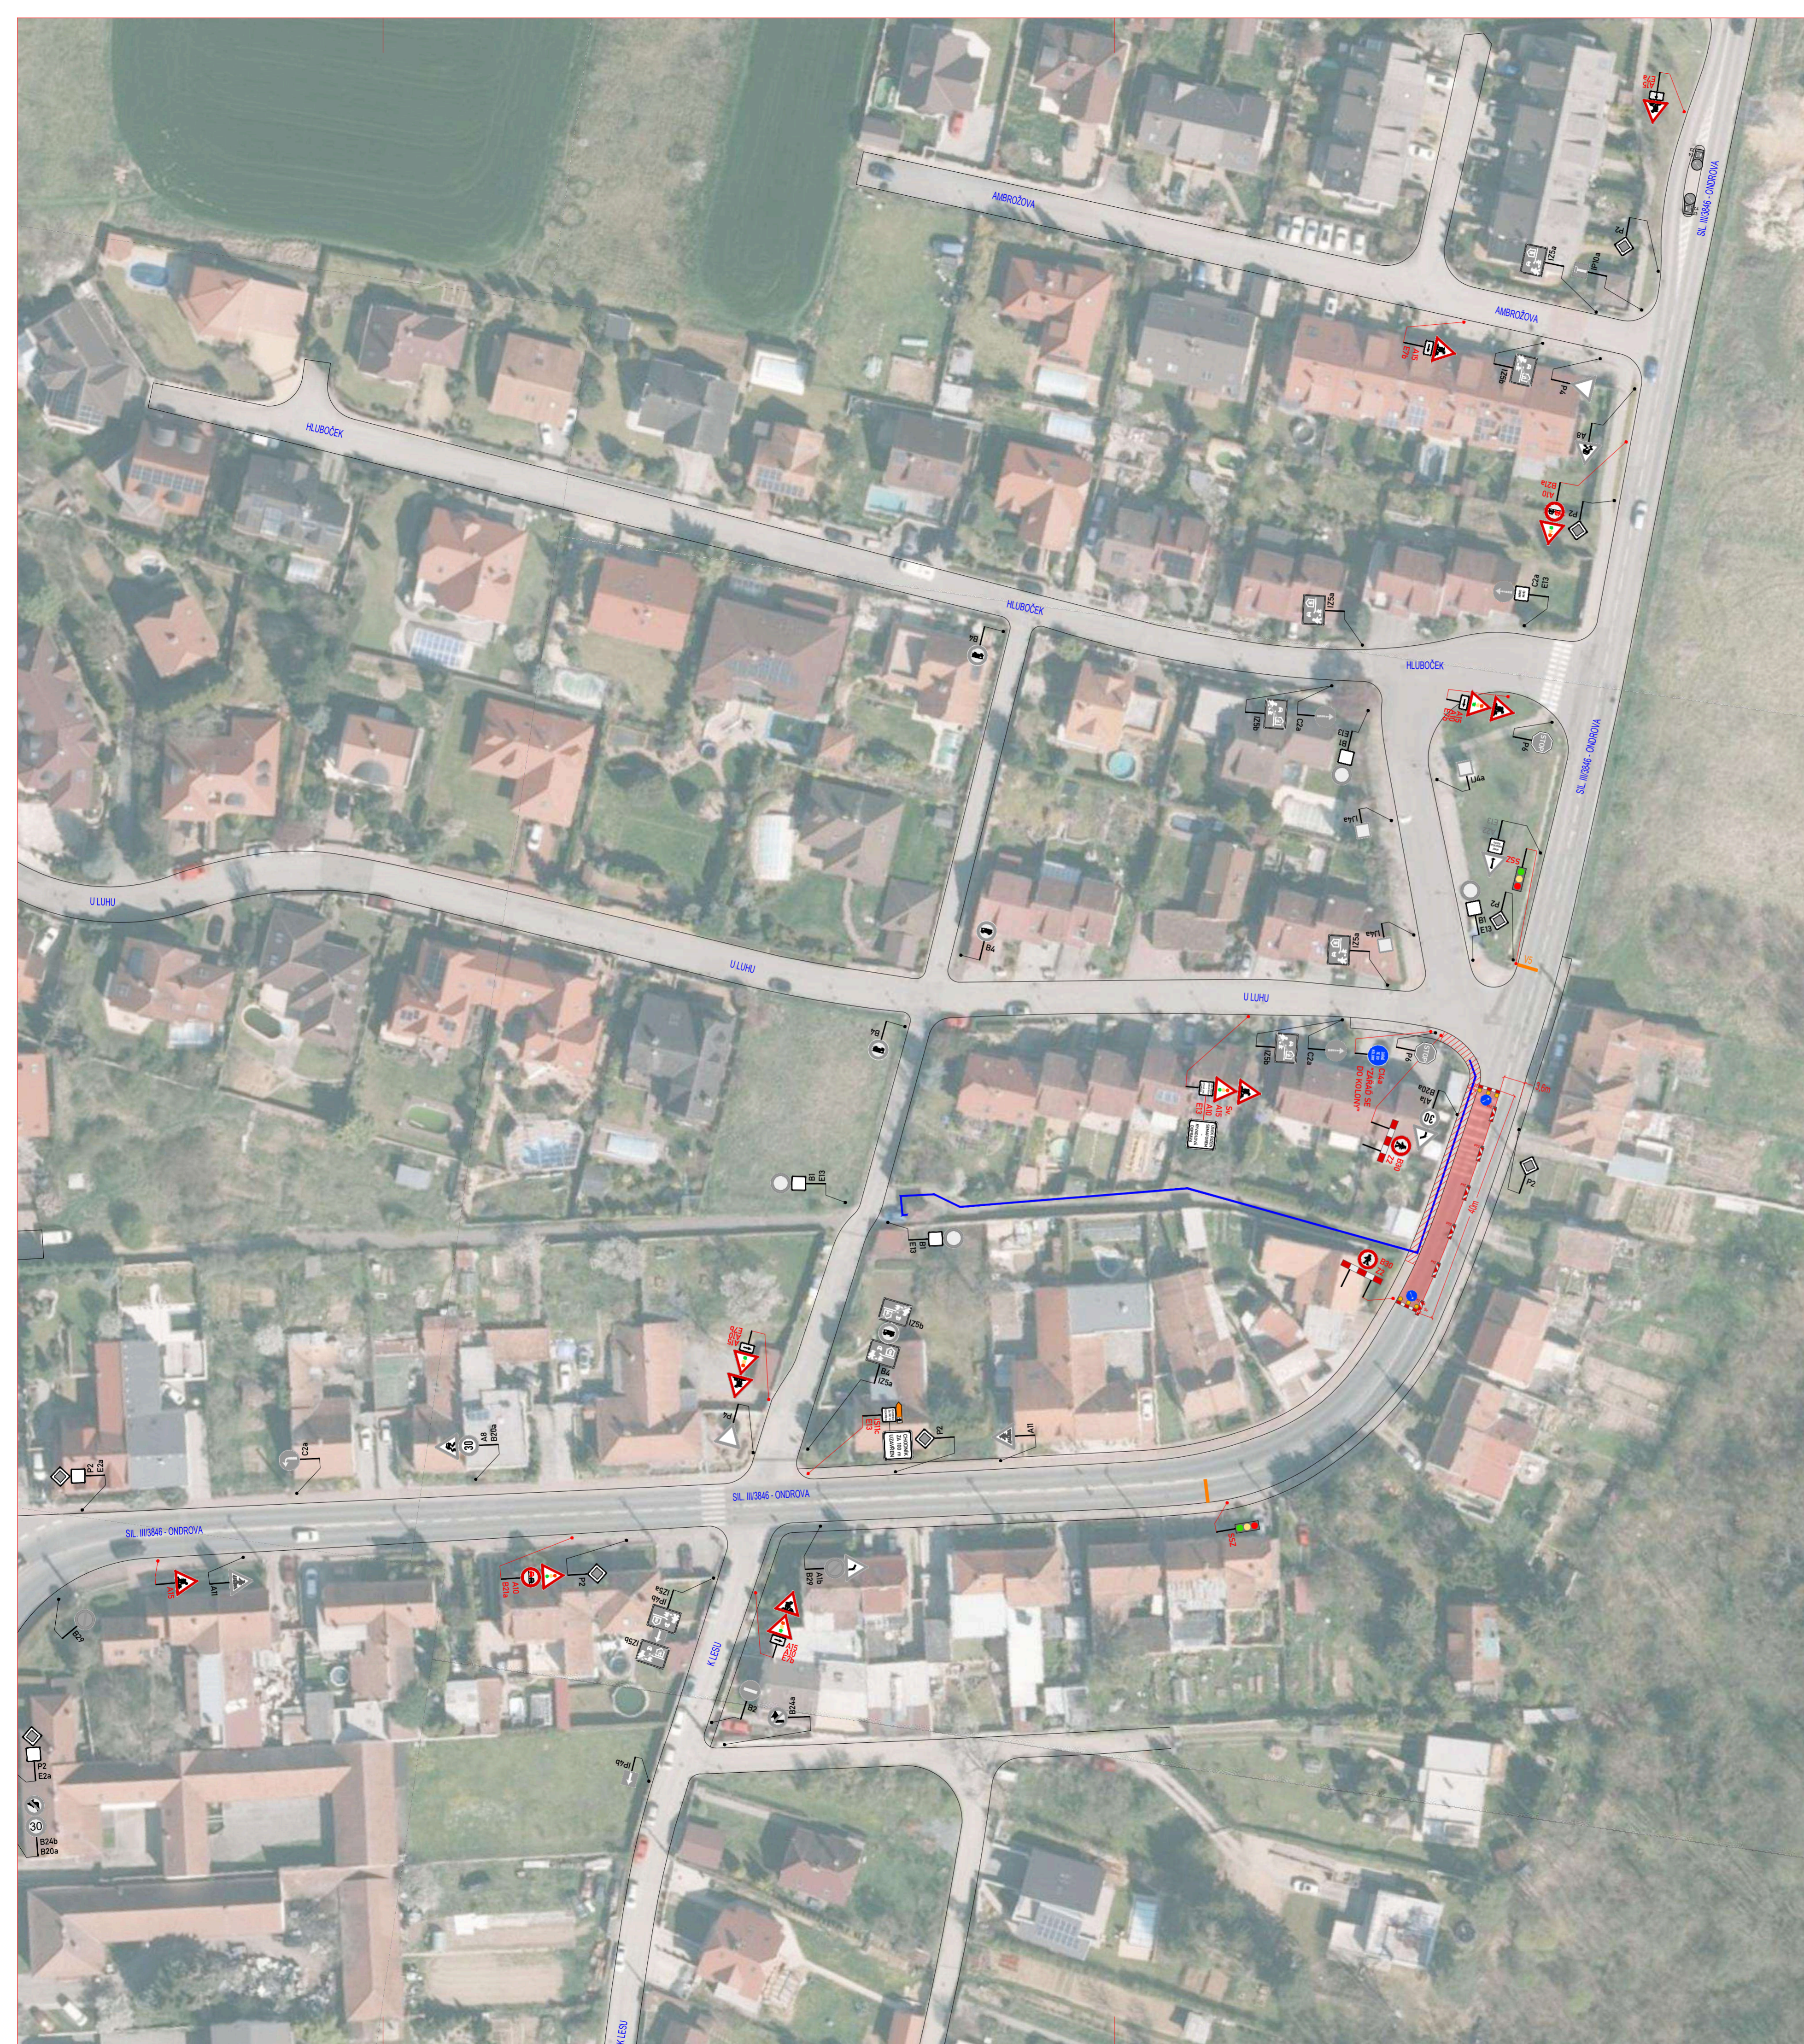


LEGENDA:			
	STÁVAJÍCÍ SVISLÉ DZ		PŘECHODNÉ SVISLÉ DZ
	STÁVAJÍCÍ SVISLÉ DZ DOČASNĚ ZRUŠENÉ		PŘECHODNÉ SVISLÉ DZ - UMÍSTĚNO 7 DŇÍ PŘEDEM
	NOVÁ TRASA VEDENÍ VN - OTEVŘENÝ VÝKOP		PŘECHODNÉ VODOROVNÉ DZ
	NOVÁ TRASA VEDENÍ VN - PROTĚK		ZÁBOR - VOZOVKA
			ZÁBOR - CHODNÍK

**POZNÁMKA:**  
 Umístění dopravního značení bude instalováno v souladu s TP č. 65, TP č. 66, TP č. 133 a s ustanovením zákona č. 361/2000 Sb.  
 Otevřené výkopy a pracovní místo bude odpovídajícím způsobem zabezpečeno dle zákona č. 183/2006 Sb. a zásad BOZP.  
 - TP č. 65 (Zásady pro dopravní značení na pozemních komunikacích)  
 - TP č. 66 (Zásady pro označování pracovních míst na pozemních komunikacích)  
 - TP č. 133 (Zásady pro vodorovné dopravní značení na pozemních komunikacích)

## ETAPA 2

### Předpokládaná doba realizace cca 14 dní

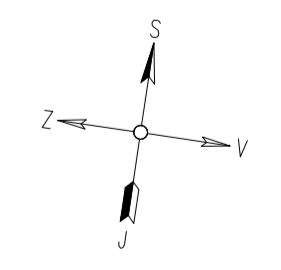

ZNAKOM s.r.o. – ZENGROVA 2694/4, 615 00 BRNO, TEL. 602 332 710, ZNAKOM@ZNAKOM.CZ, (PRACOVISŤE: RYBNÍČEK 12, 602 00 BRNO)			
Vypracoval: Jiří TOUŽÍN podpis:	Zodpovědný projektant: Jiří TOUŽÍN podpis:	Ředitel/Technická kontrola: Petr Bednář podpis:	
ZNAKOM s.r.o., ZENGROVA 2694/4, 615 00 BRNO			

Místo:	BRNO, ul. ONDROVA	Číslo zak.:	25Z00294
Komunikace:	III/3846, MK	Formát:	740x594
Staničení úseku:	–	Datum:	11/2024
Akce:	BRNO, ONDROVA, KABEL, ROZV. VN, L.D. ENERGY	Číslo přílohy:	2
Obsah:	PŘECHODNÁ ÚPRAVA PROVOZU		





**LEGENDA:**


	STÁVAJÍCÍ SVISLÉ DZ		PŘECHODNÉ SVISLÉ DZ
	STÁVAJÍCÍ SVISLÉ DZ DOČASNĚ ZRUŠENÉ		PŘECHODNÉ SVISLÉ DZ - UMÍSTĚNO 7 DNÍ PŘEDEM
	NOVÁ TRASA VEDENÍ VN - OTEVŘENÝ VÝKOP		PŘECHODNÉ VODOROVNÉ DZ
	NOVÁ TRASA VEDENÍ VN - PROTĚK		ZÁBOR

**POZNÁMKA:**  
 Umístění dopravního značení bude instalováno v souladu s TP č. 65, TP č. 66, TP č. 133 a s ustanovením zákona č. 361/2000 Sb. Otevřené výkopy a pracovní místo bude odpovídajícím způsobem zabezpečeno dle zákona č. 283/2021 Sb. a zásad BOZP.

- TP č.65 (Zásady pro dopravní značení na pozemních komunikacích)
- TP č.66 (Zásady pro označování pracovních míst na pozemních komunikacích)
- TP č.133 (Zásady pro vodorovné dopravní značení na pozemních komunikacích)

## ETAPA 3

### Předpokládaná doba realizace cca 25 dní

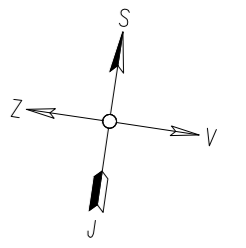

ZNAKOM s.r.o. – ZENGOVA 2694/4, 615 00 BRNO, TEL. 602 332 710, ZNAKOM@ZNAKOM.CZ, (PRACOVISŤE: RYBNÍČEK 12, 602 00 BRNO)			
Vypracoval: Jiří TOUŽÍN podpis:	Zodpovědný projektant: Jiří TOUŽÍN podpis:	Ředitel/Technická kontrola: Petr Bednář podpis:	
ZNAKOM s.r.o., ZENGOVA 2694/4, 615 00 BRNO			

Místo:	BRNO, ul. ONDROVA	Číslo zak.:	25Z00294
Komunikace:	ÚK	Formát:	540x297
Staničení úseku:	–	Datum:	11/2024
Akce:	BRNO, ONDROVA, KABEL, ROZV. VN, L.D. ENERGY	Číslo přílohy:	3
Obsah:	PŘECHODNÁ ÚPRAVA PROVOZU		